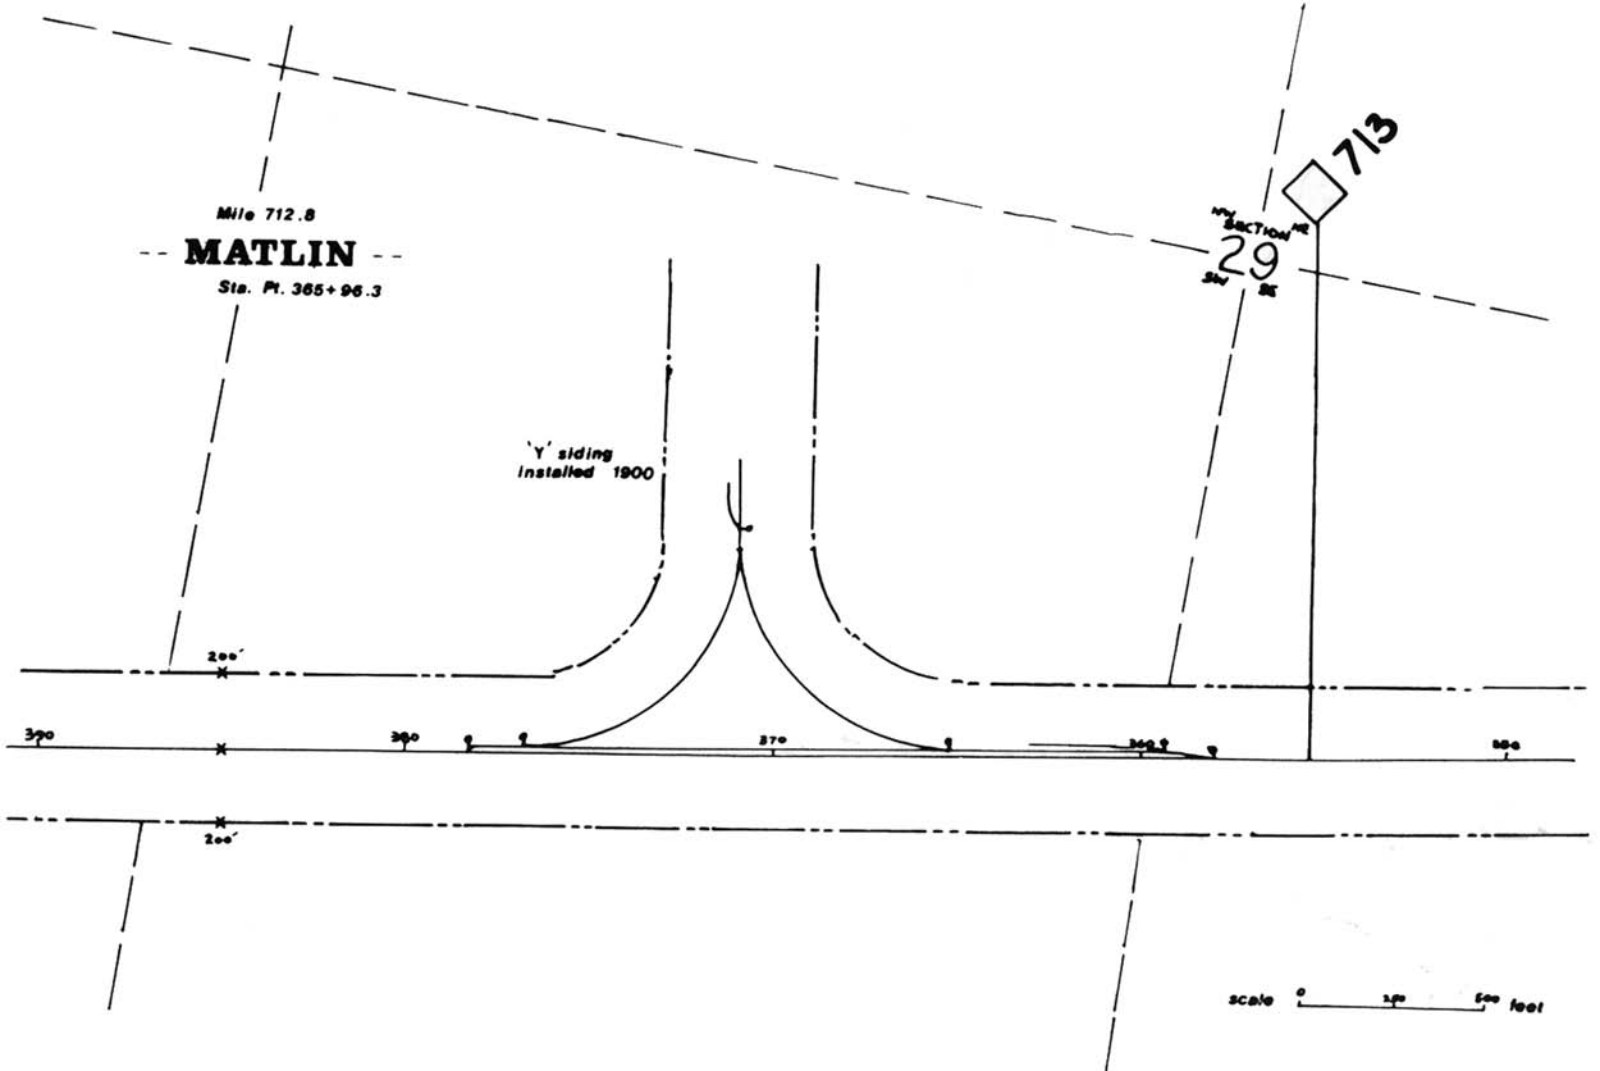
Mile 712.8
MATLIN
Sta. Pt. 365+96.3
'Y' siding
installed 1900
713
NW SECTION NE
29
SW SE
200'
370
360
370
200'
scale 0 250 500 feet