BEST FARM, SECONDARY HOUSE
GROUND FLOOR PLAN
PAUL DAVIDSON
SEPT. 2010
HABS # MD-1171-A

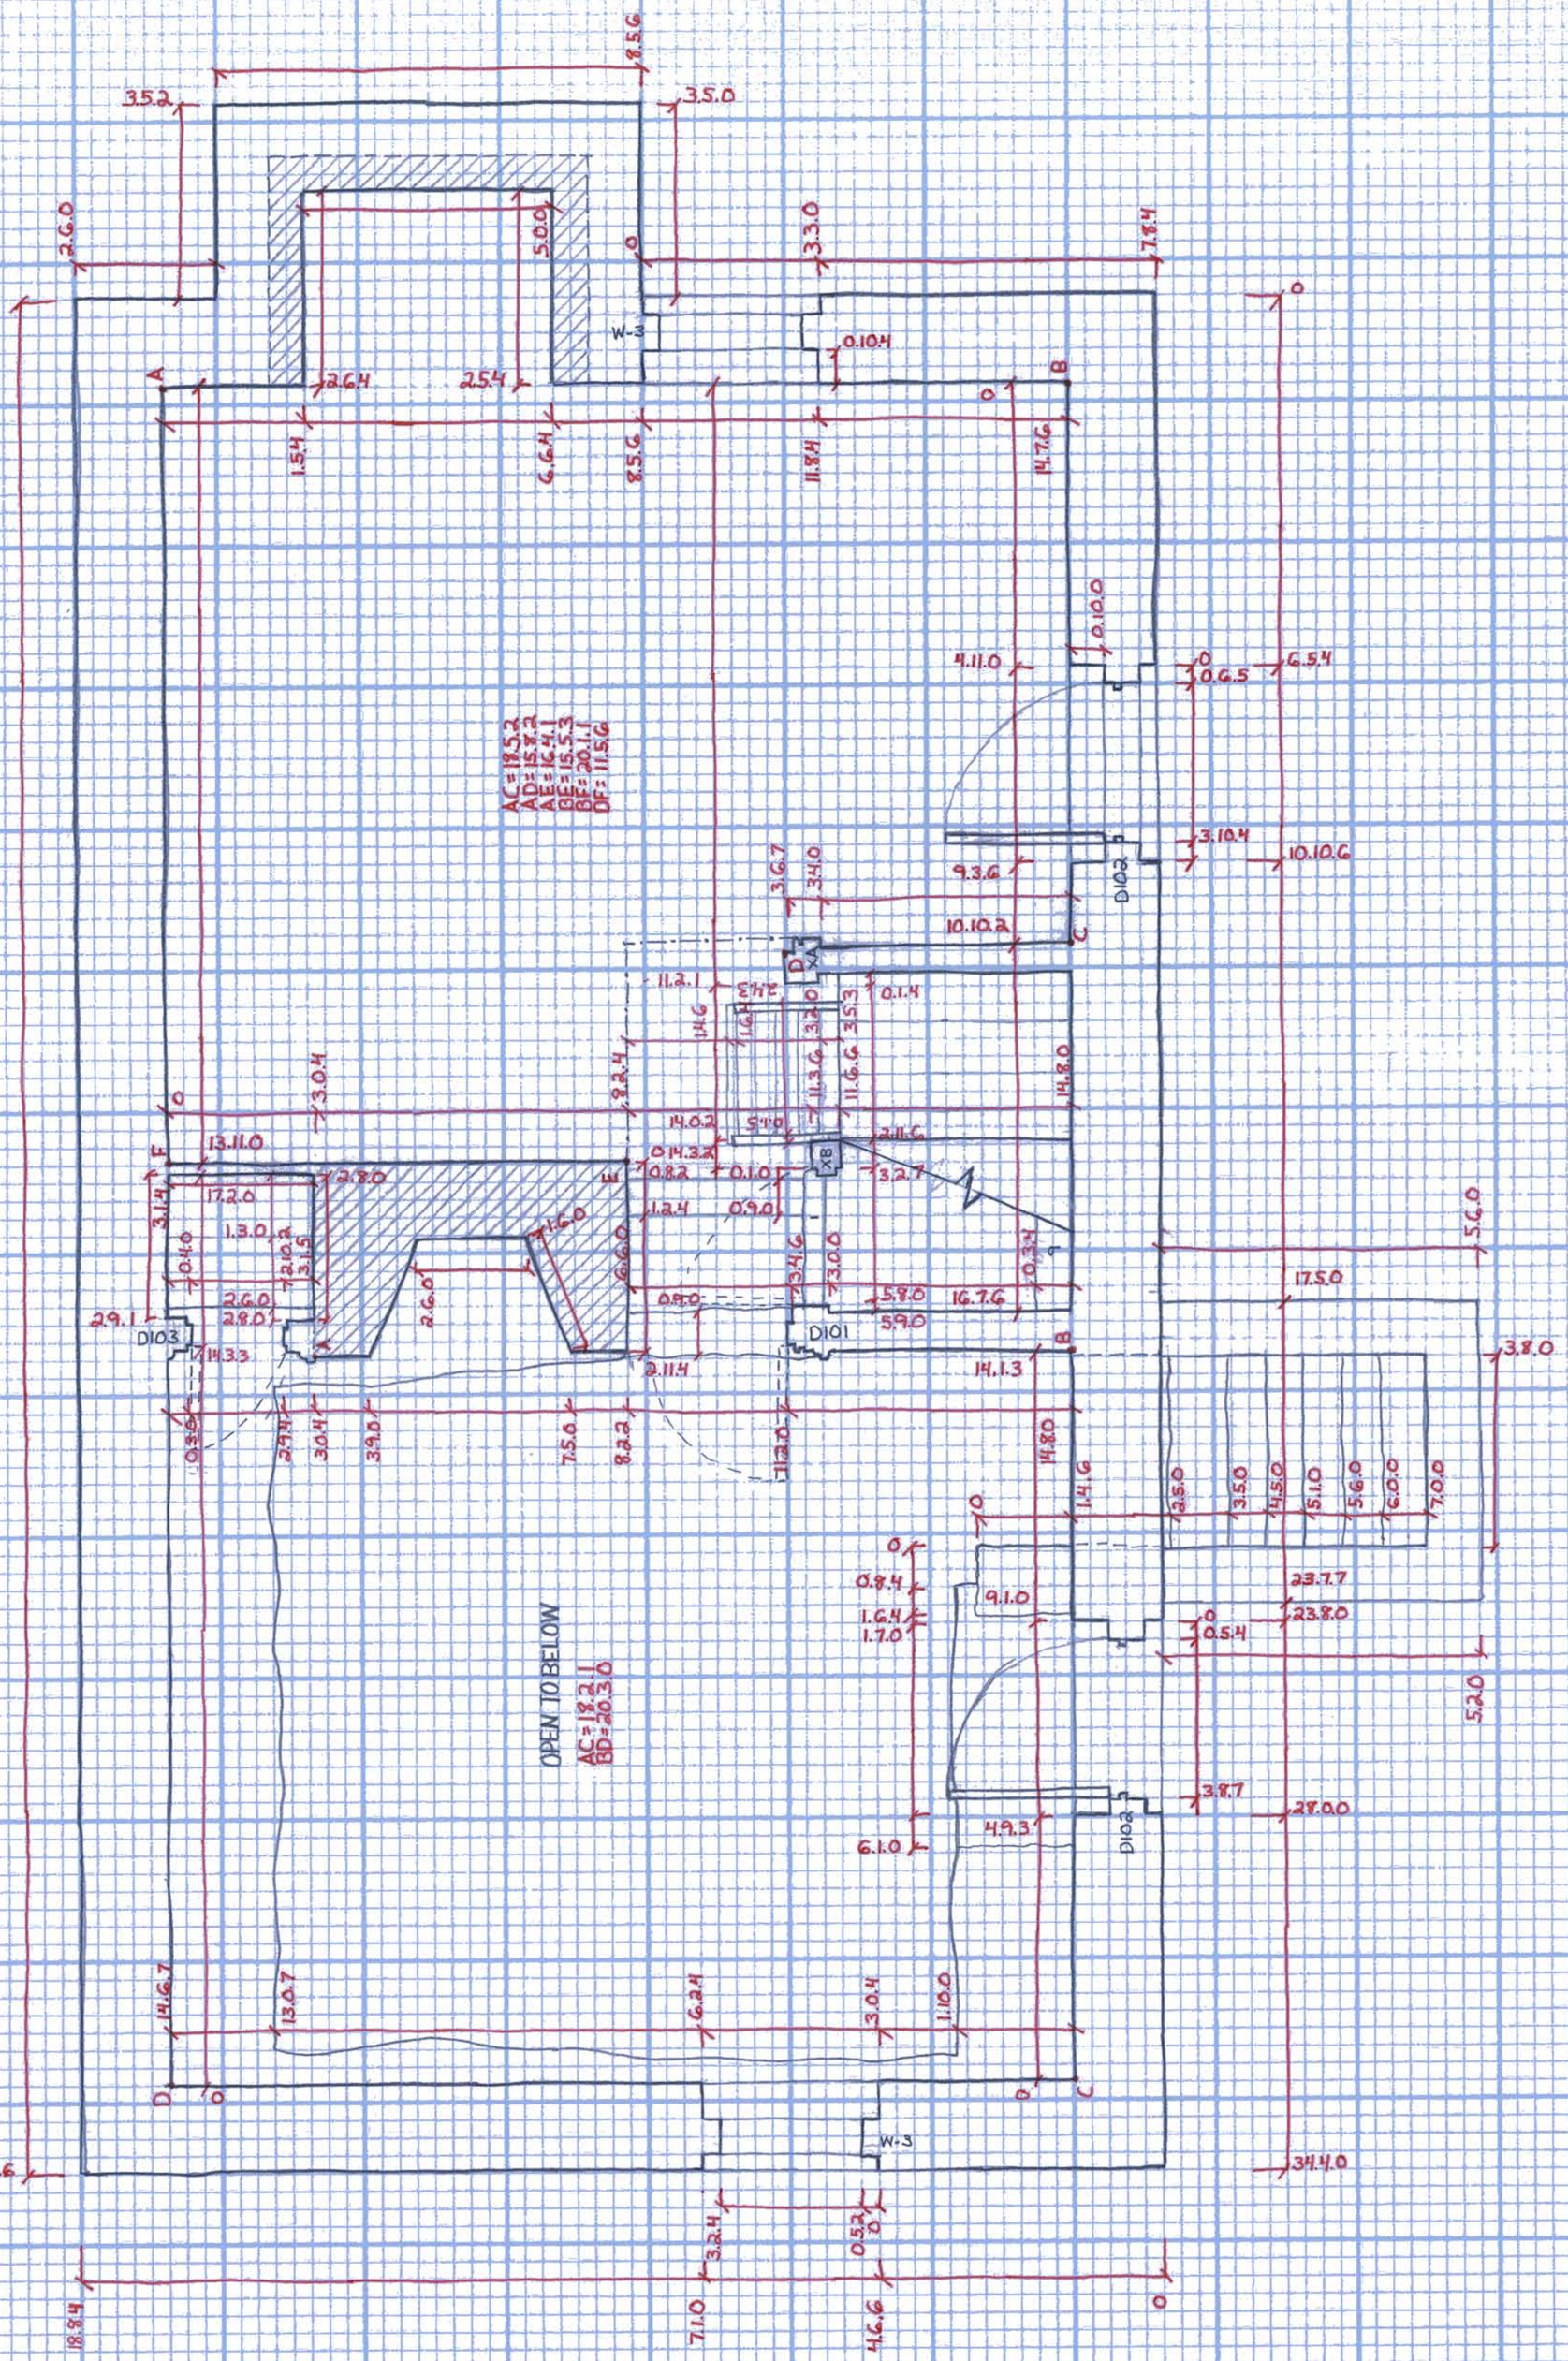

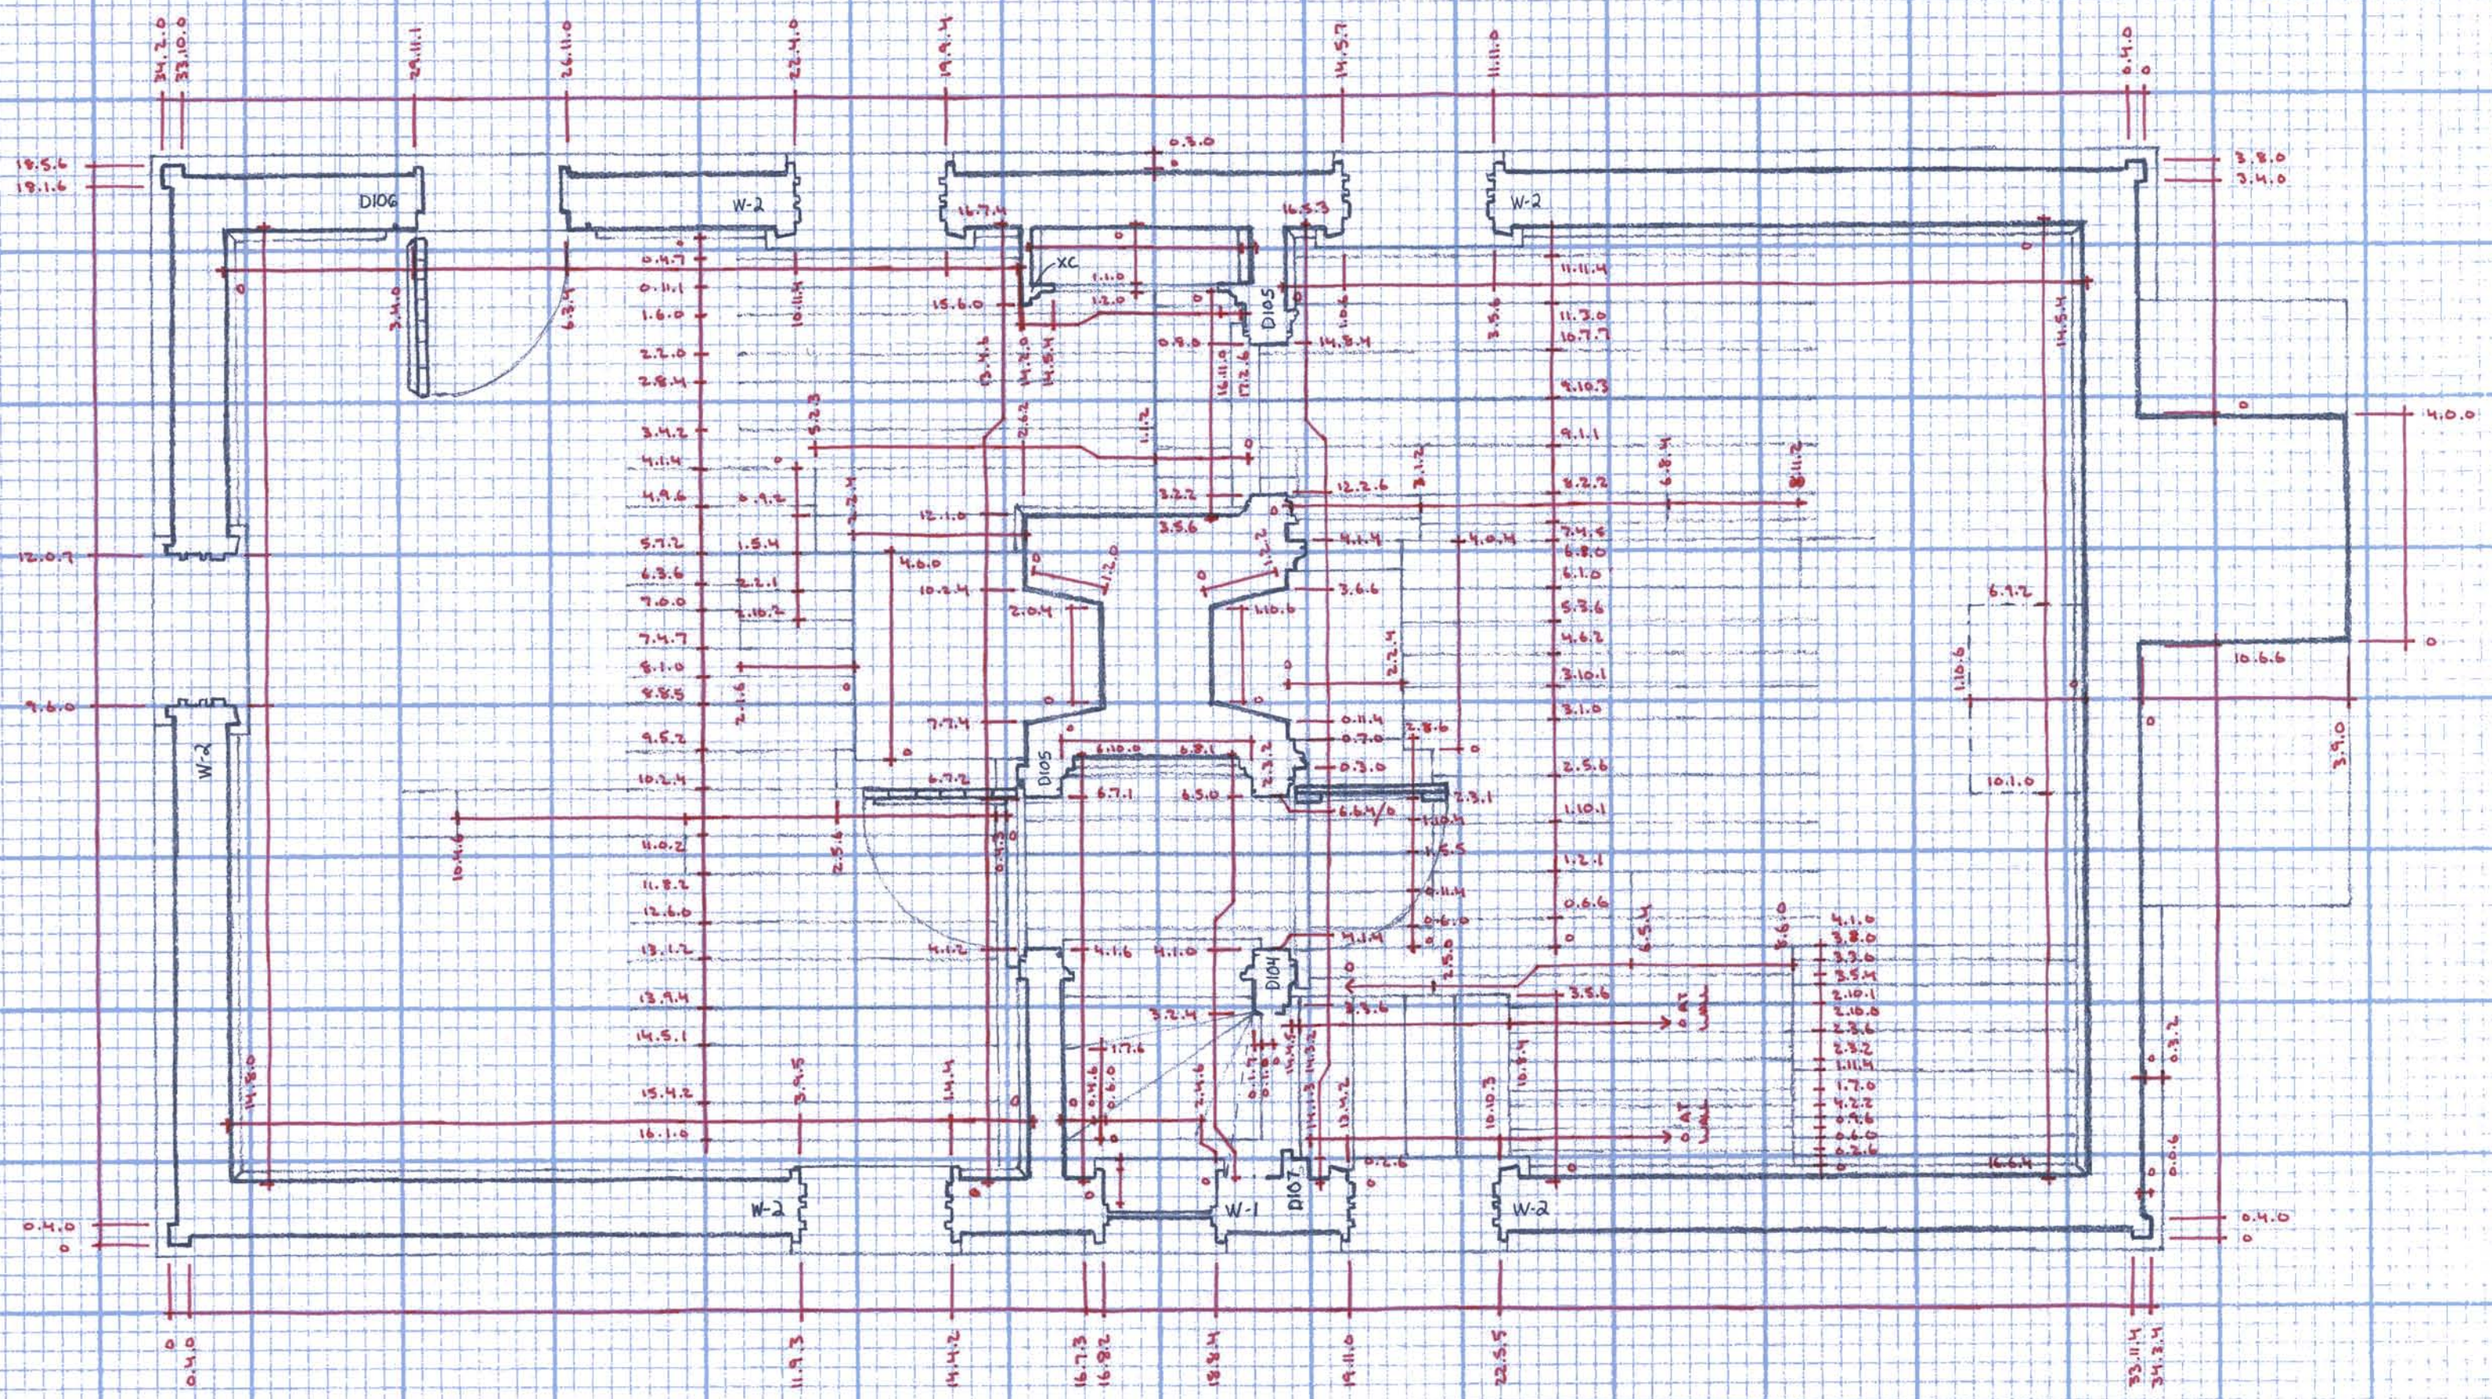

BEST FARM SECONDARY HOUSE
FIRST FLOOR PLAN
DANIEL DE SOUSA
SEPTEMBER 2010
HABS # MD-1171-A

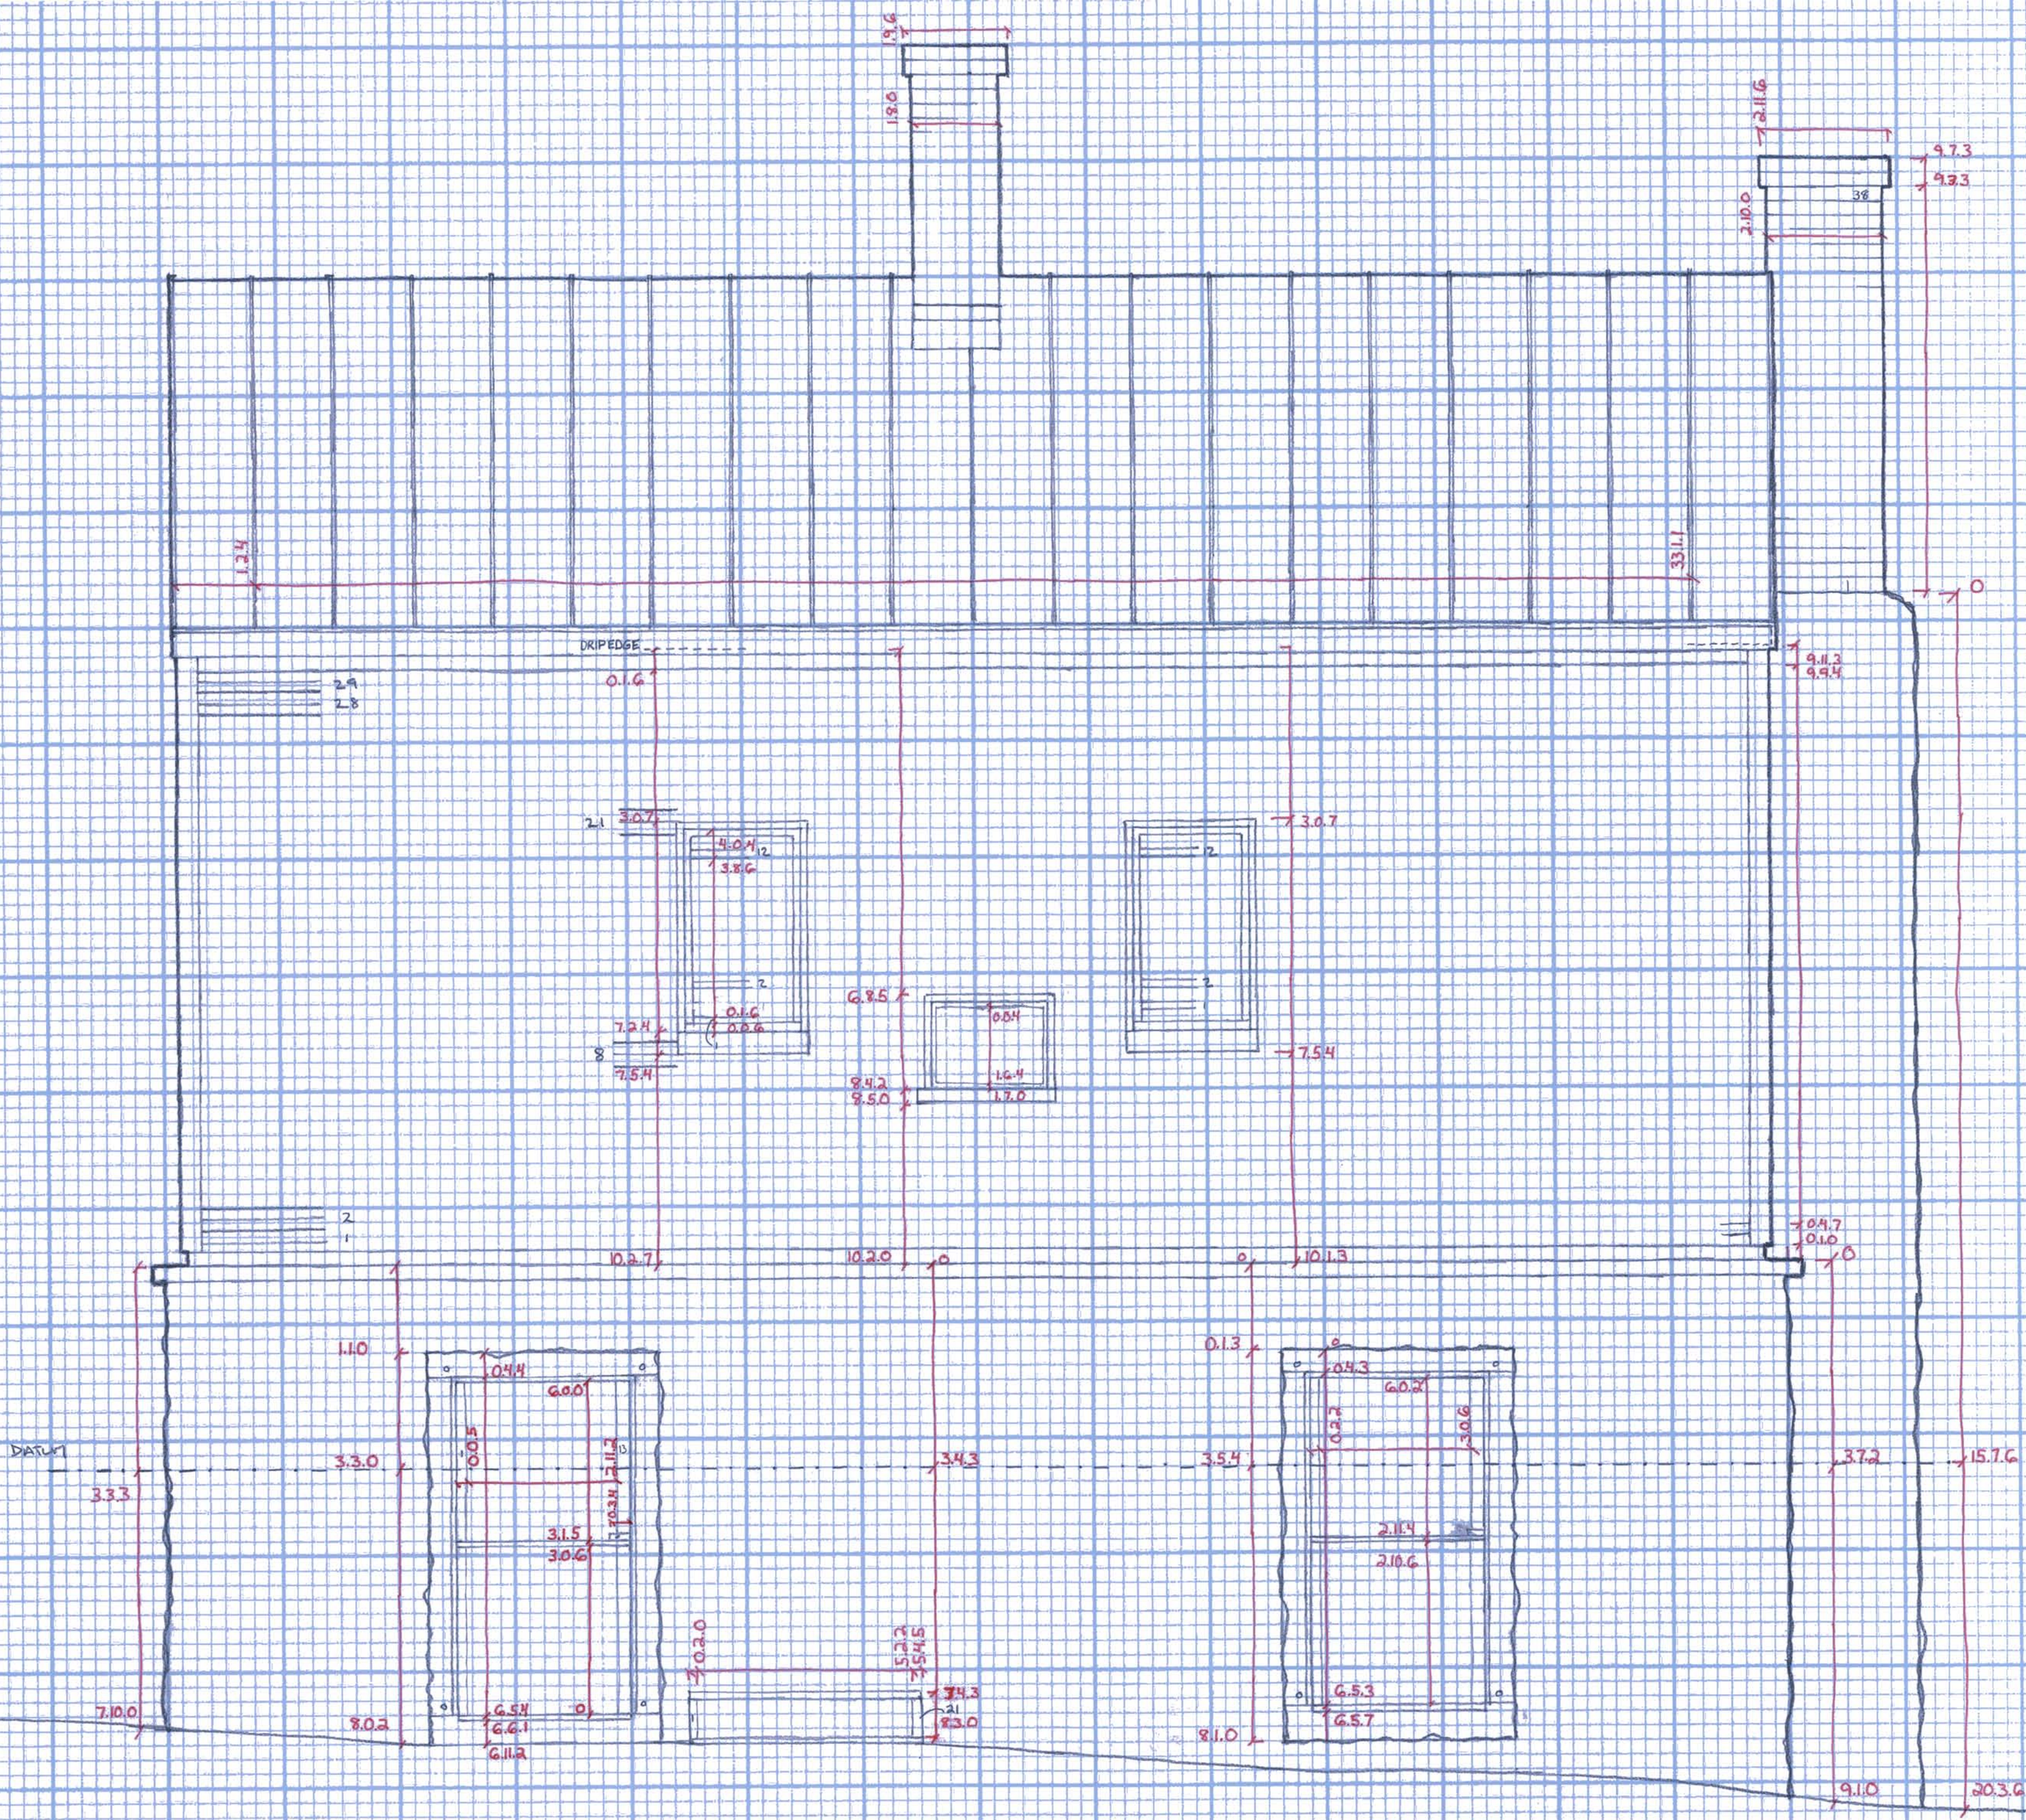
DRIPEDGE
DATUM
REST FARM
SECONDARY HOUSE
EAST ELEVATION
DANIEL DE SOUSA
SEPTEMBER 2010
HABS # MD-1171-A

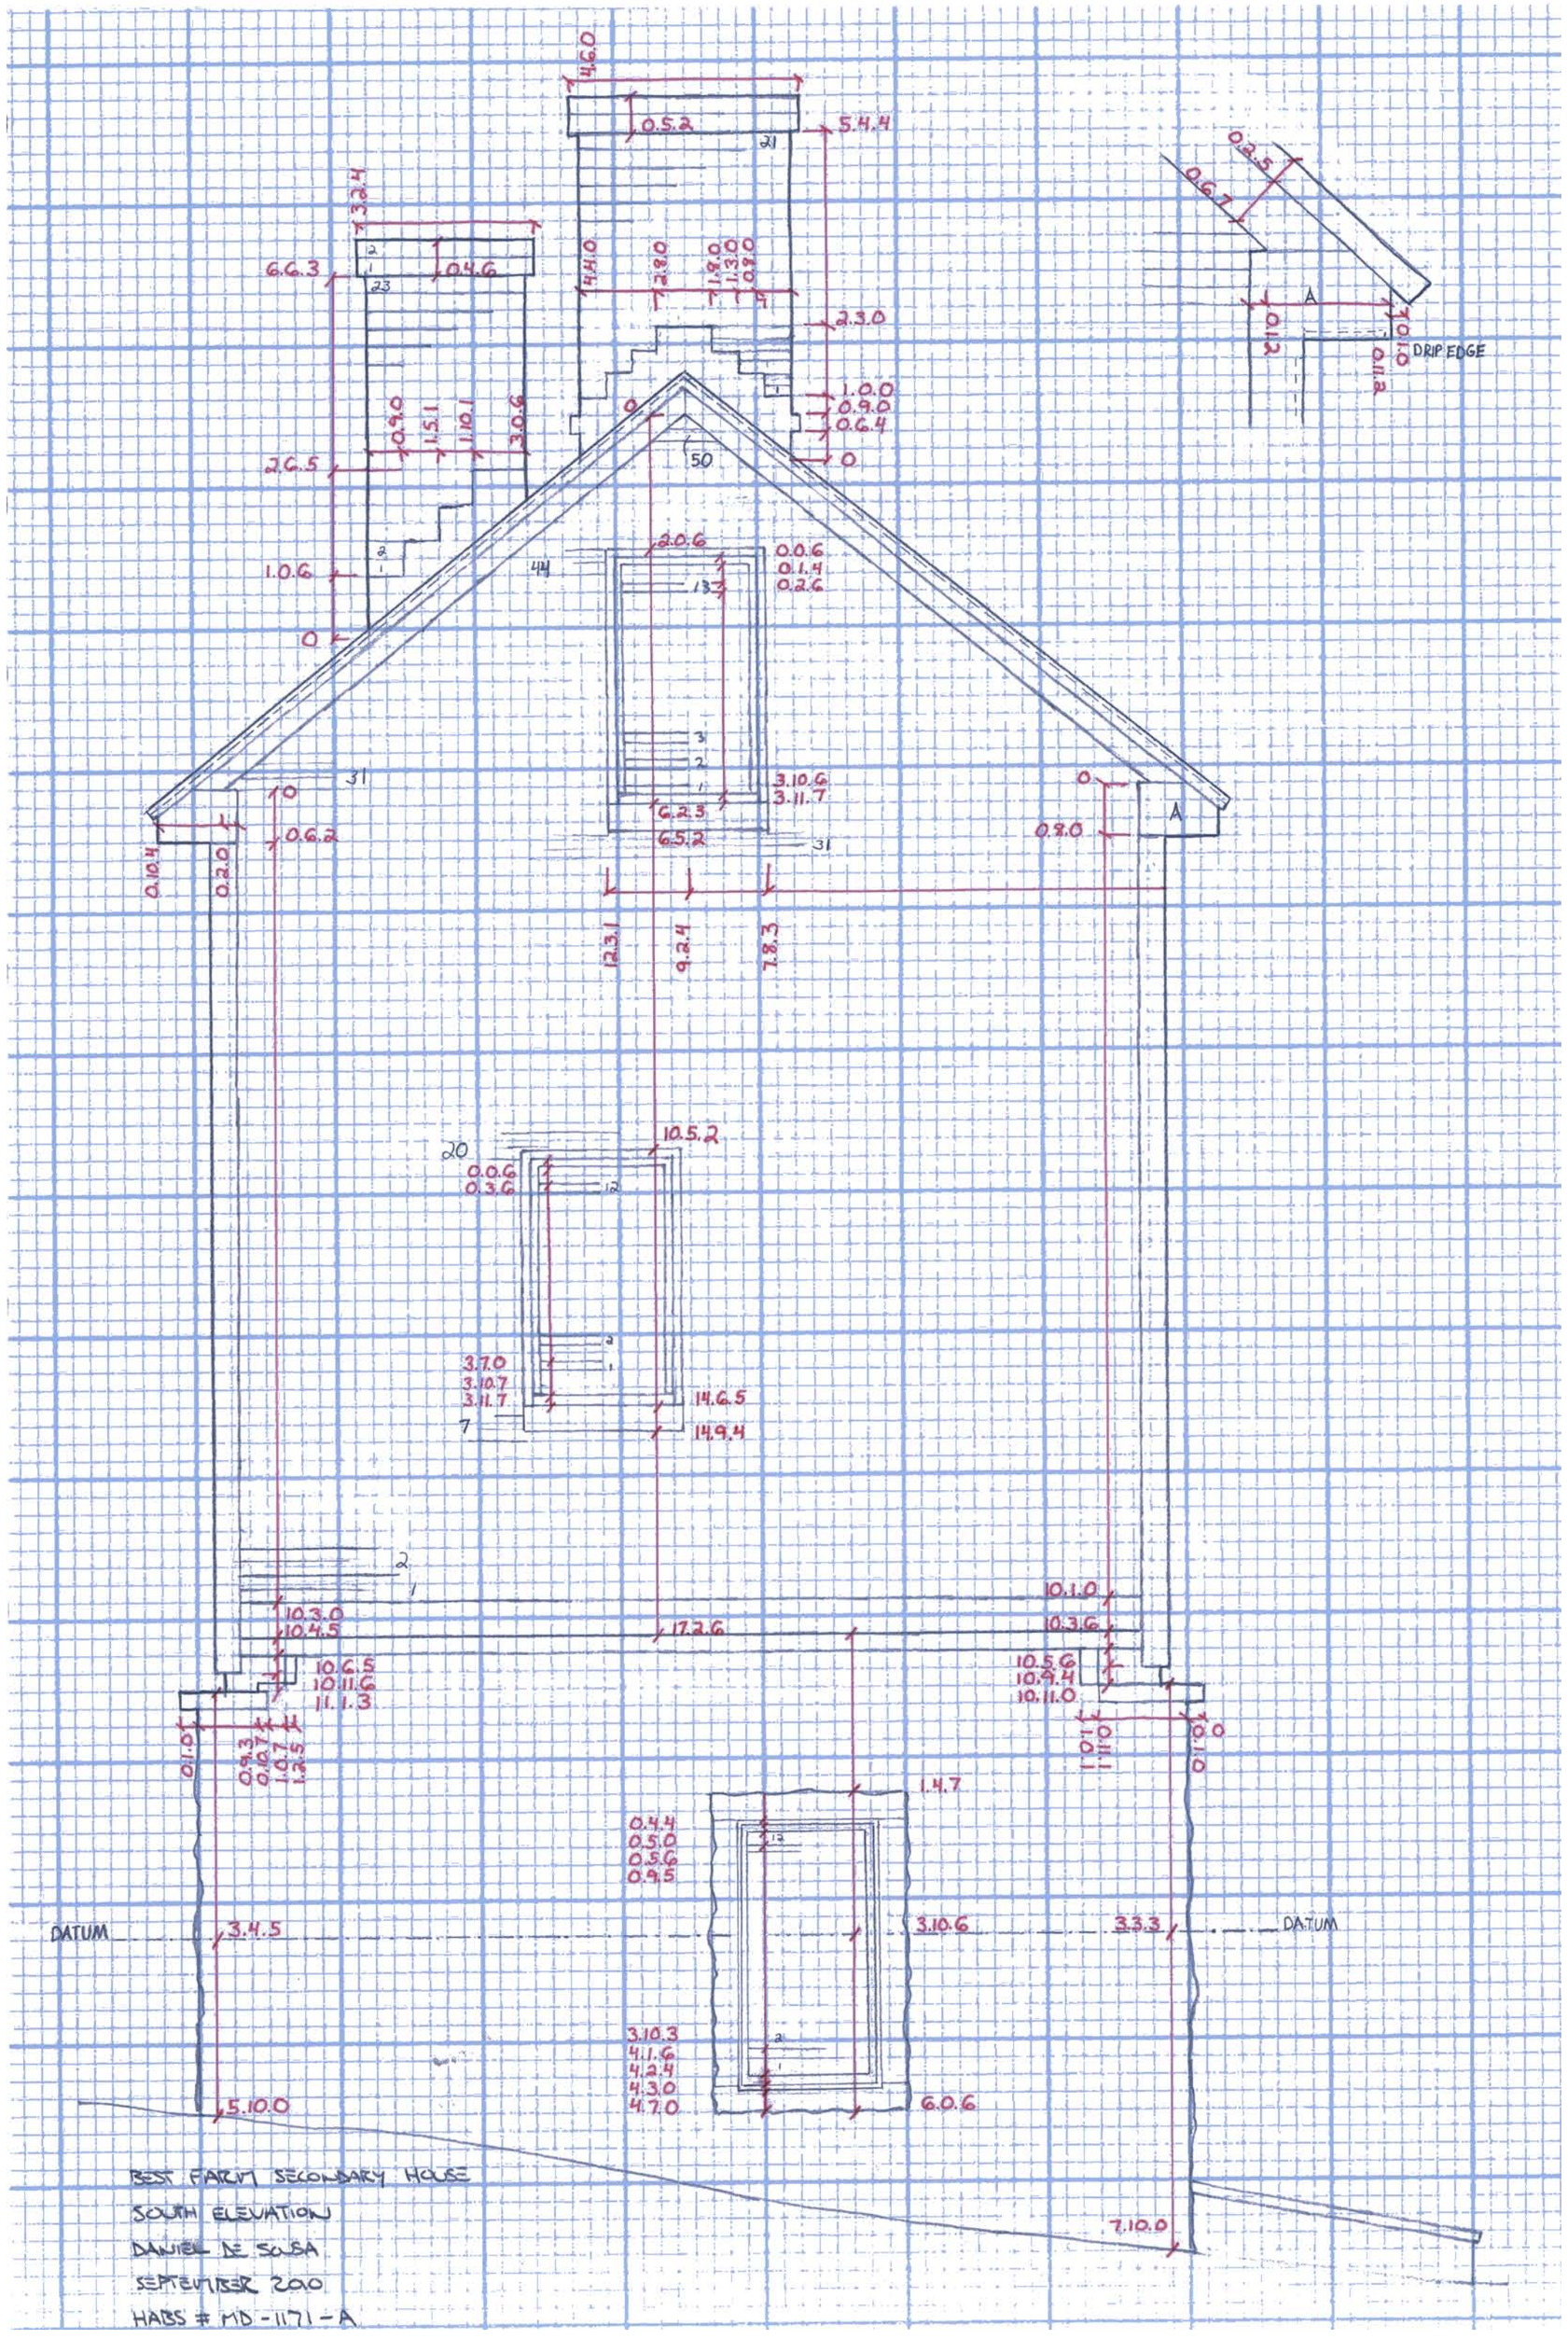
DRIP EDGE
DATUM
DATUM
BEST FARM SECONDARY HOUSE
SOUTH ELEVATION
DANIEL DE SOUSA
SEPTEMBER 200
HABS # MD-1171-A

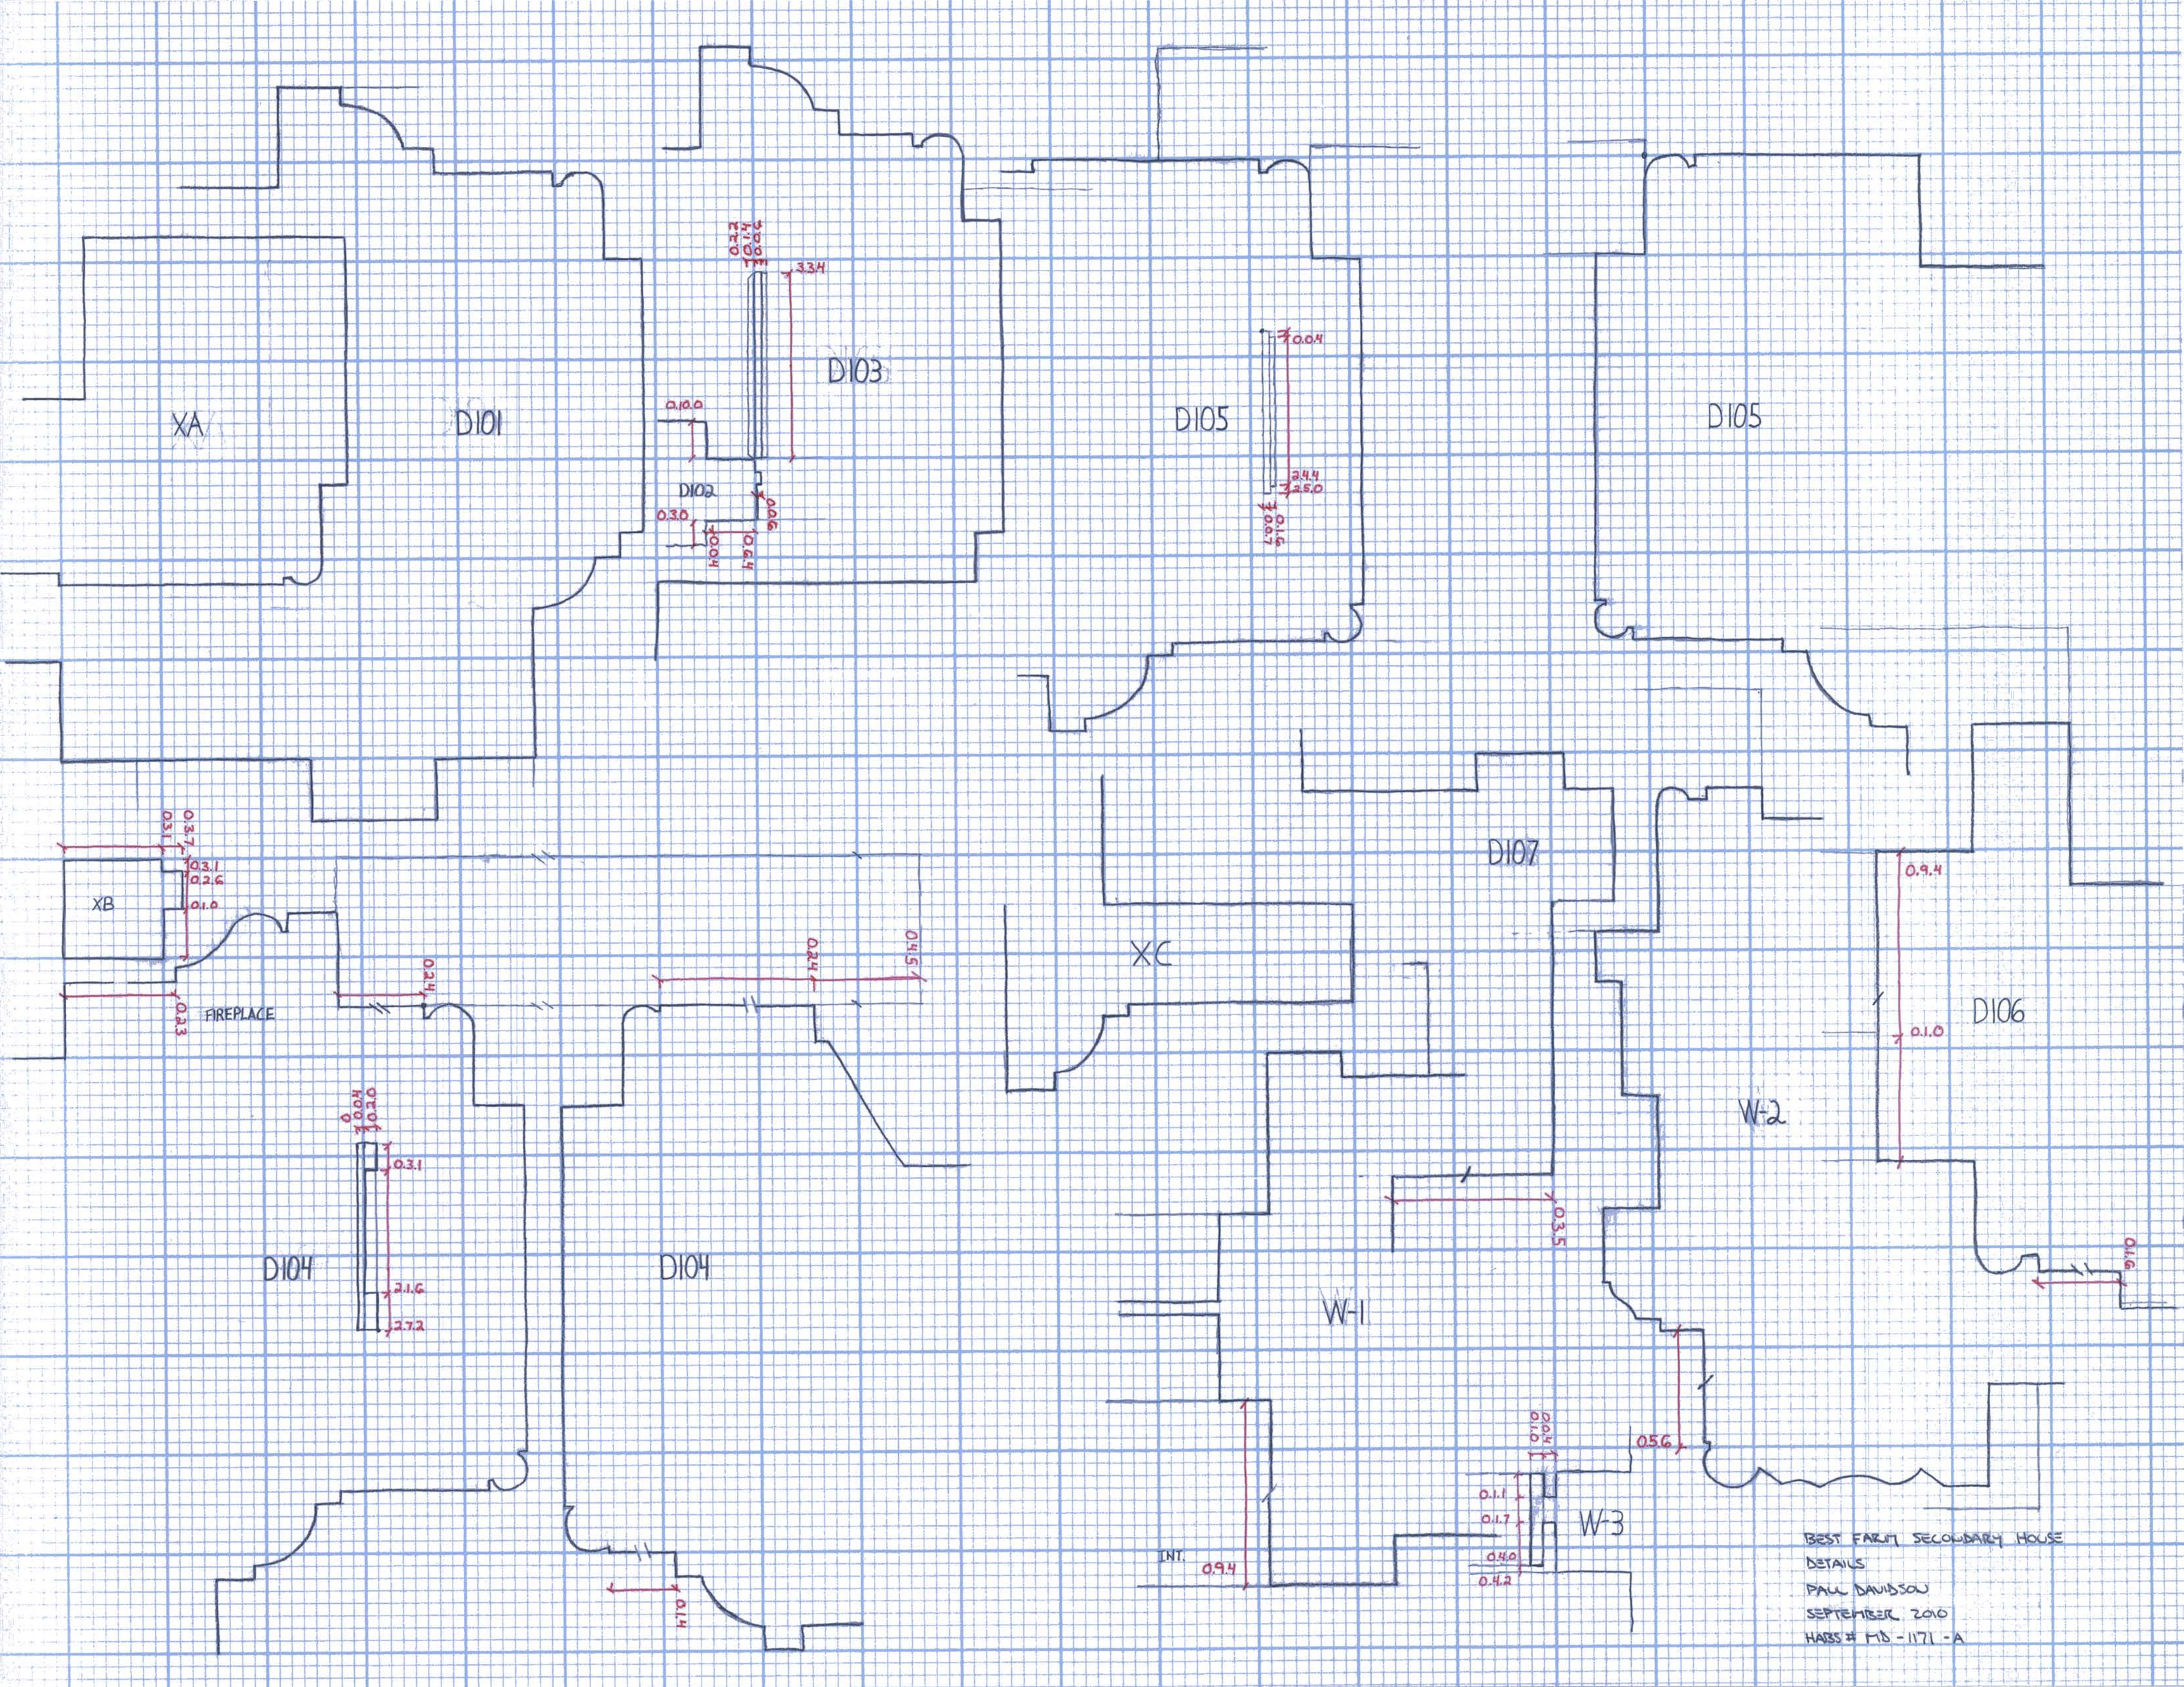

BEST FARM SECONDARY HOUSE
DETAILS
PAUL DAVIDSON
SEPTEMBER 2010
HABS # MD-1171-A

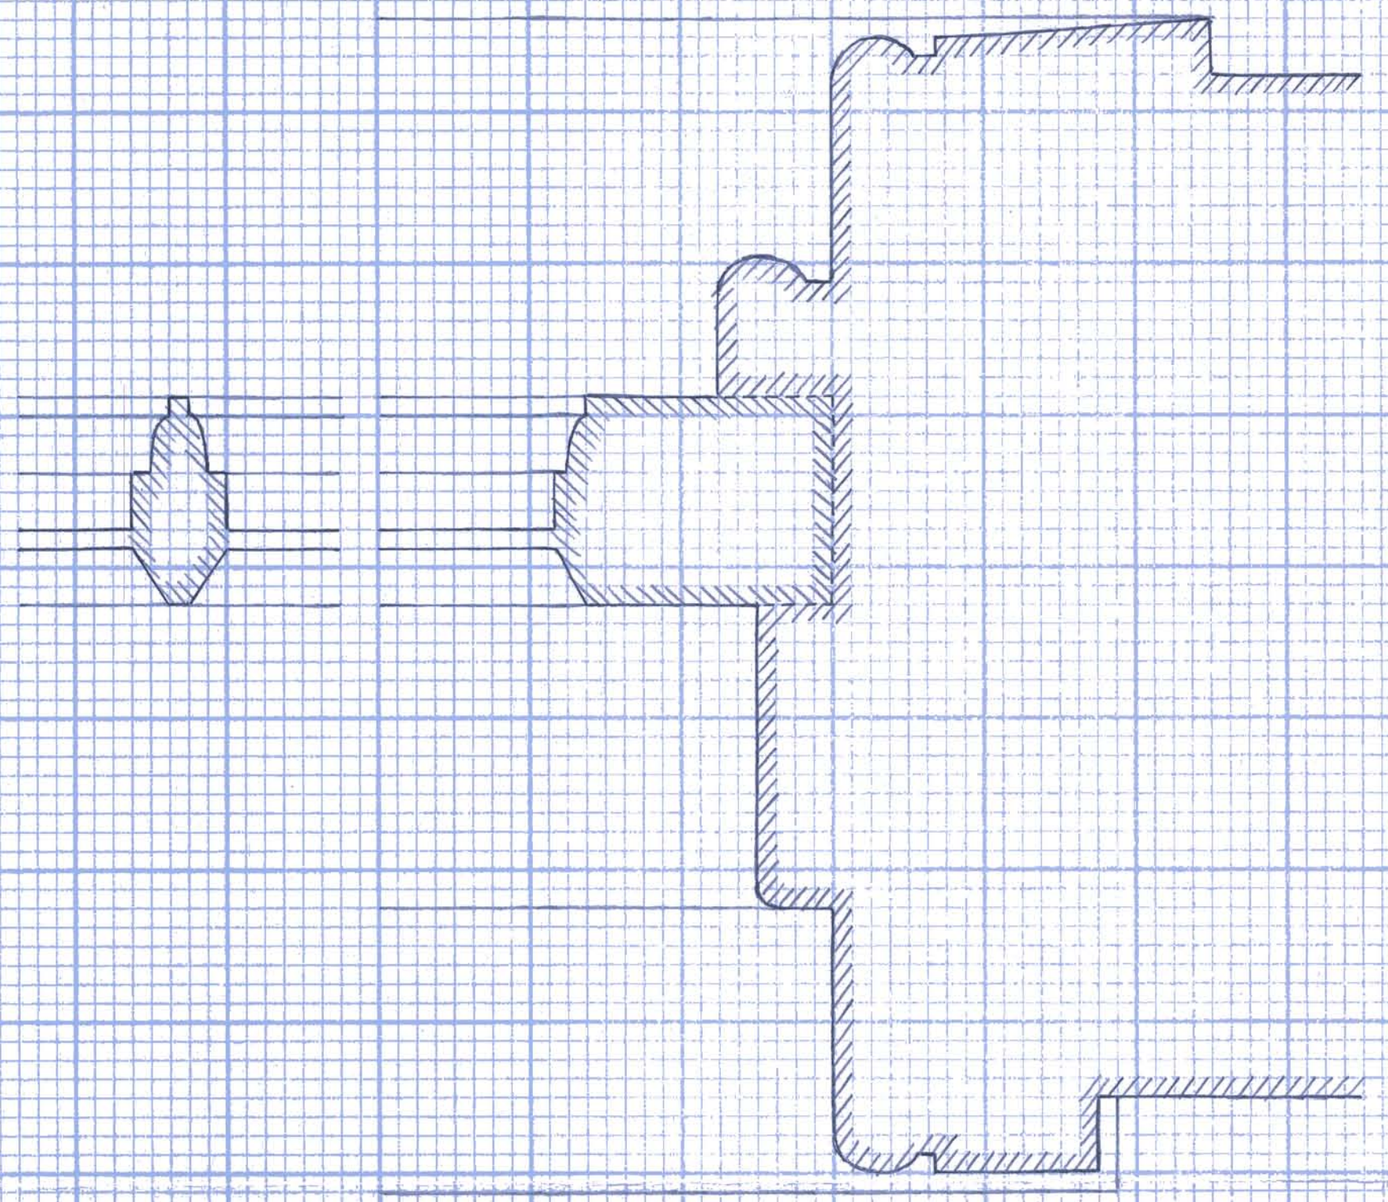

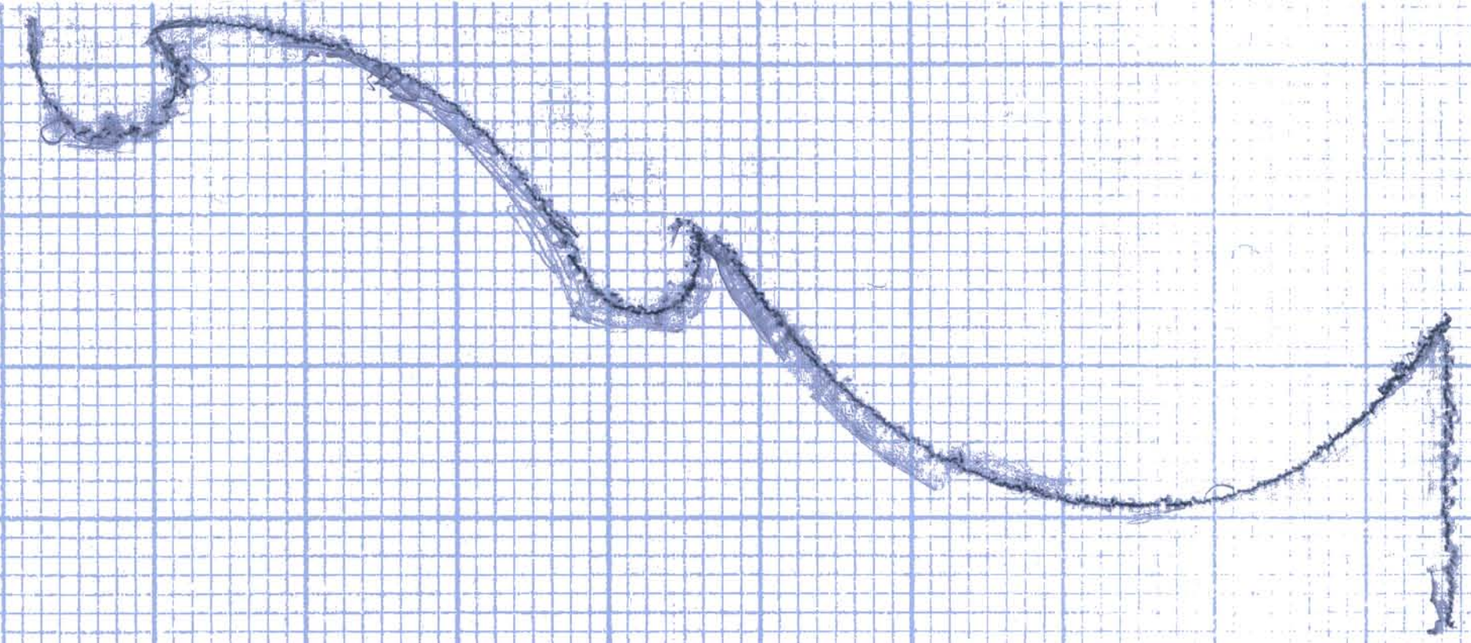

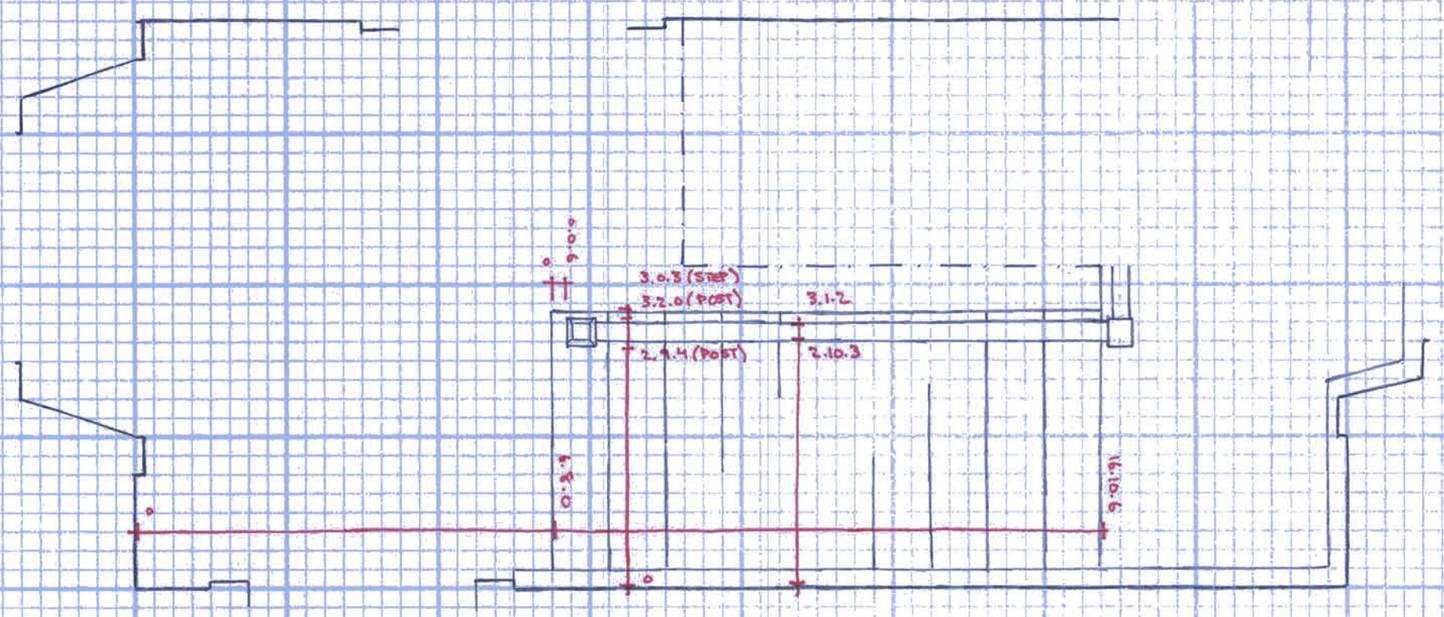

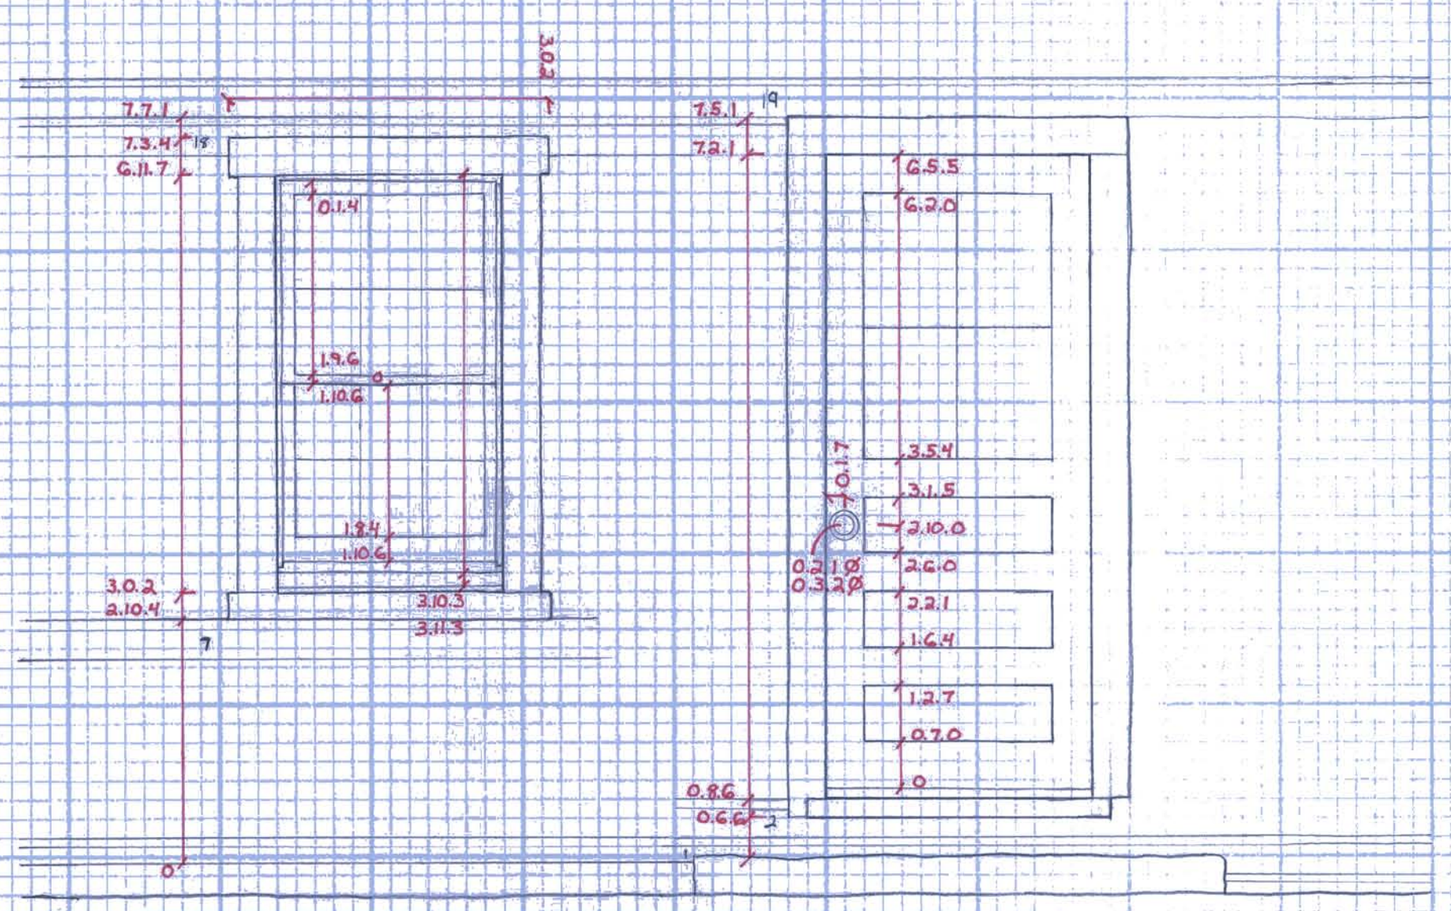

BEST FARM MAIN HOUSE
DETAILS
PAUL DAVIDSON, DANIEL DE SOUSA
SEPTEMBER 2010