BEST FARM, SECONDARY HOUSE
GROUND FLOOR PLAN
PAUL DAVIDSON
SEPT. 2010
HABS # MD-1171-A

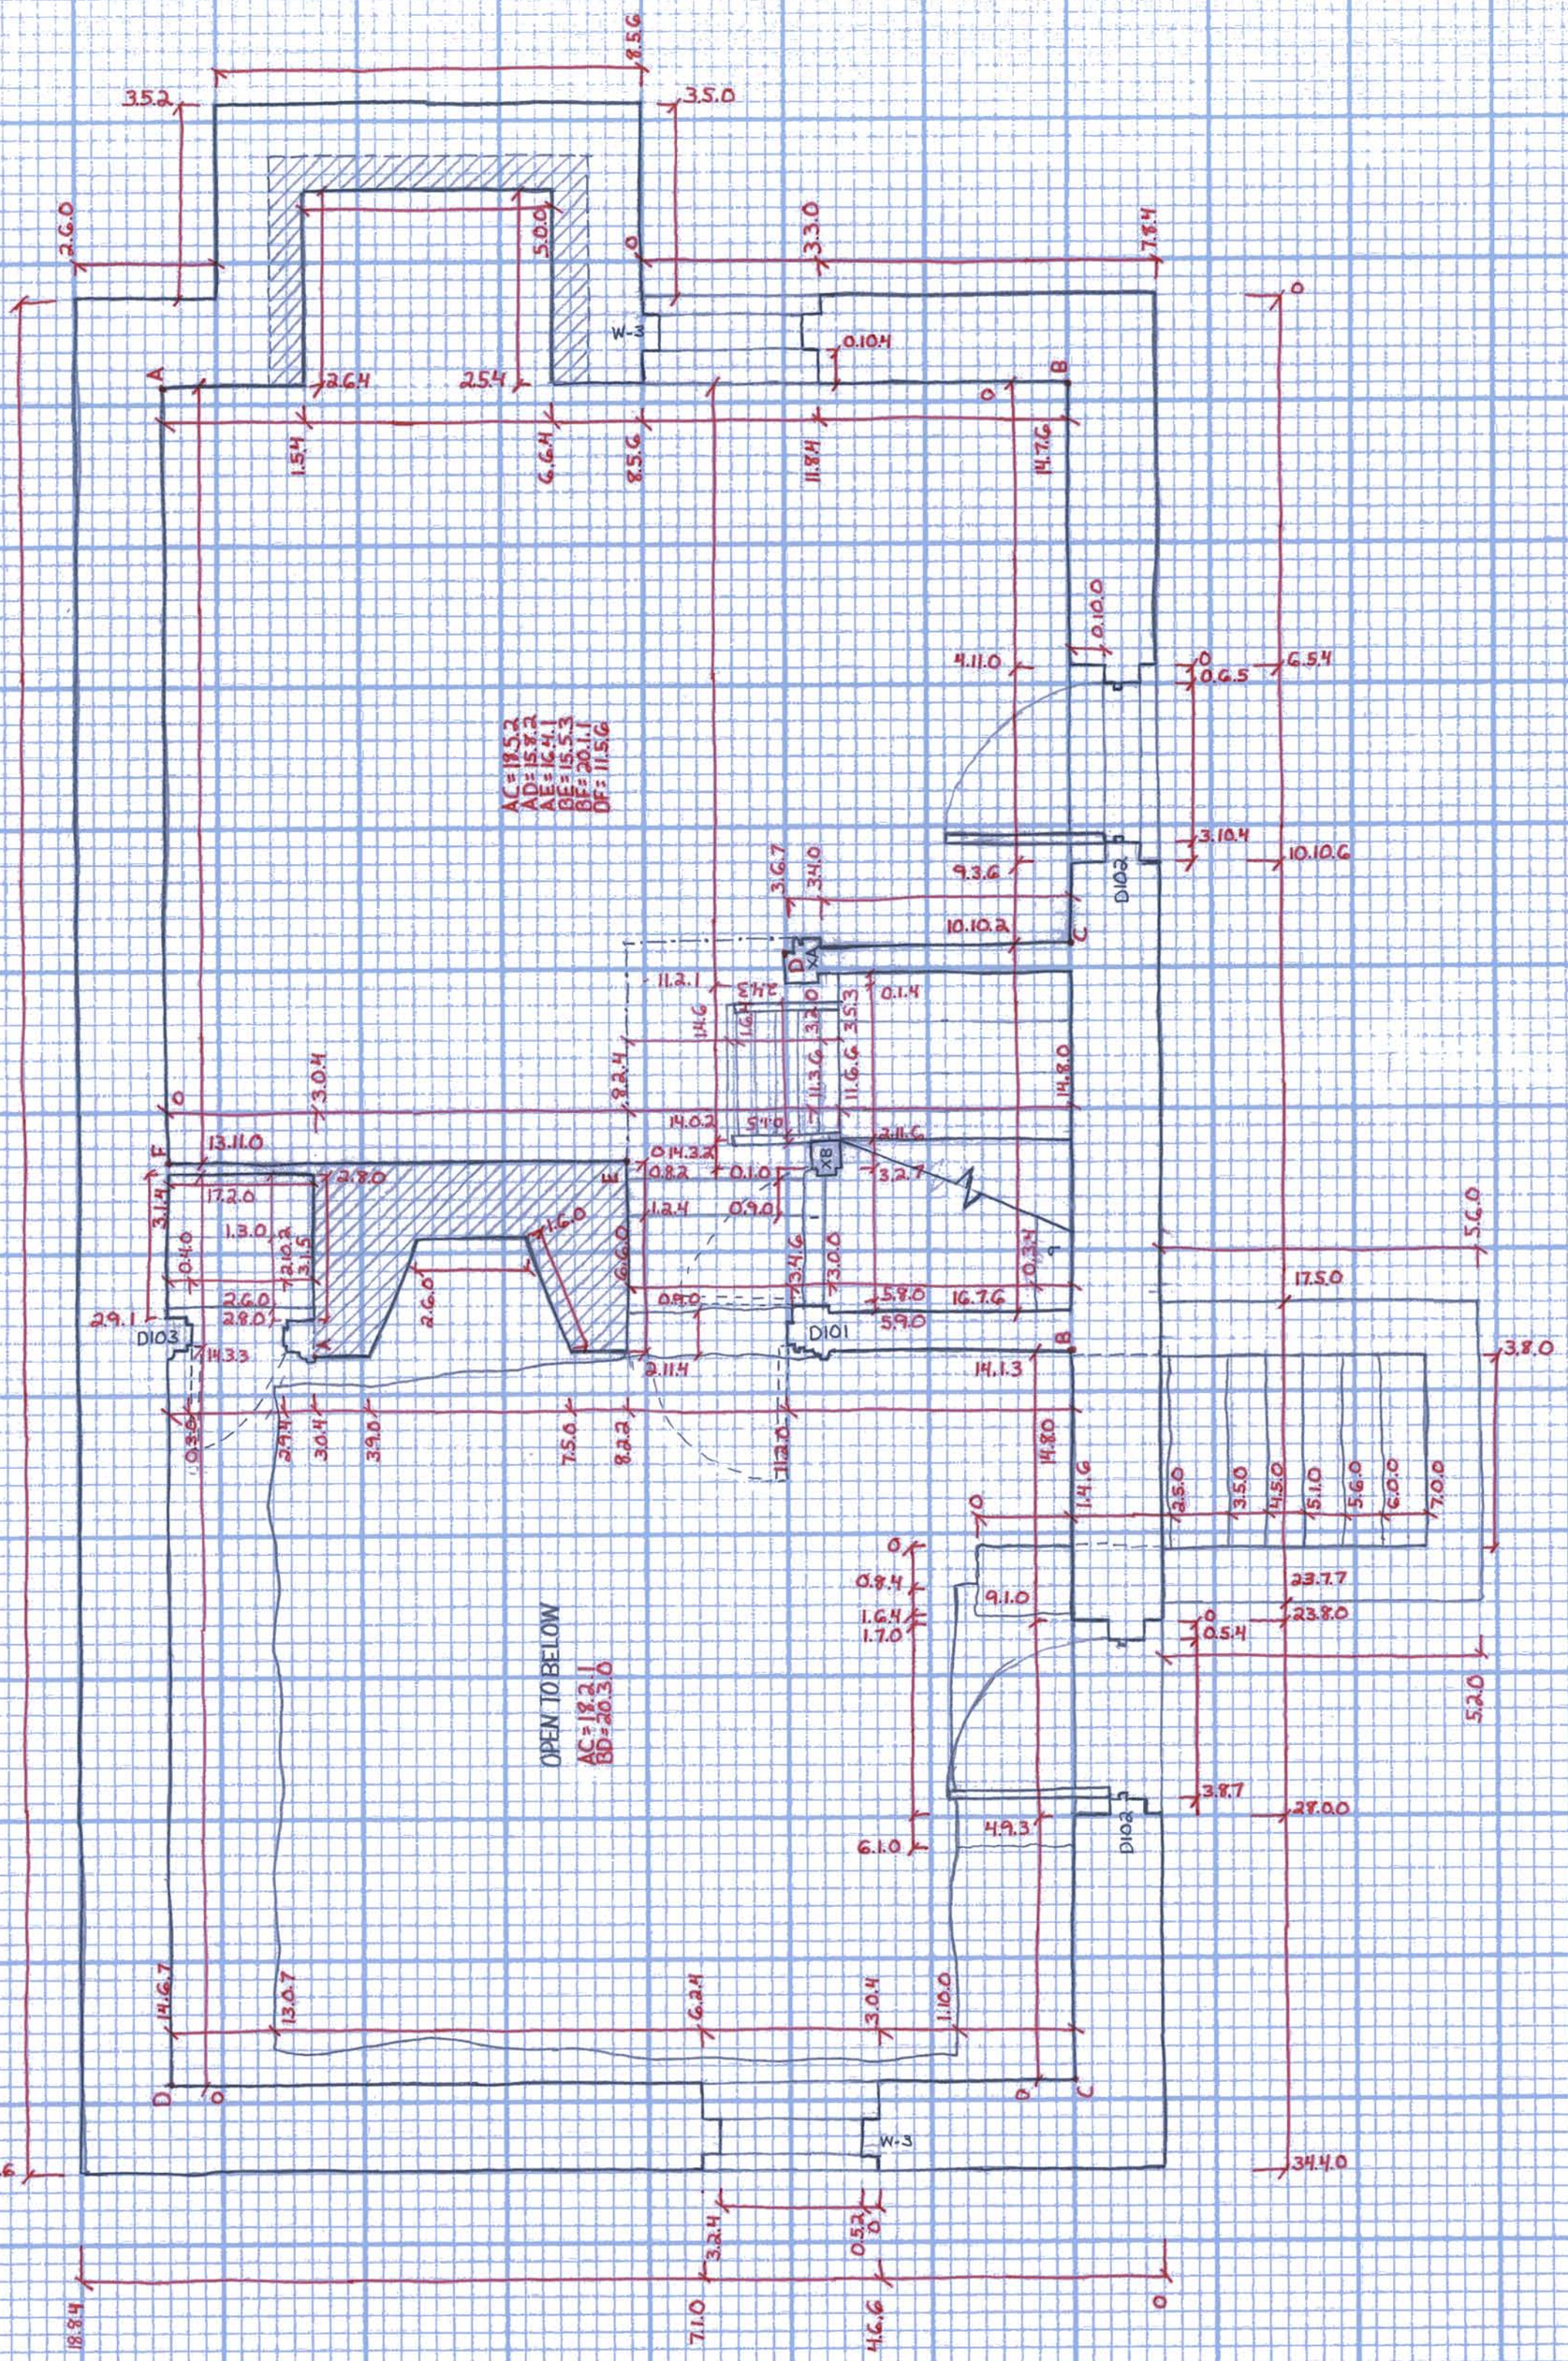

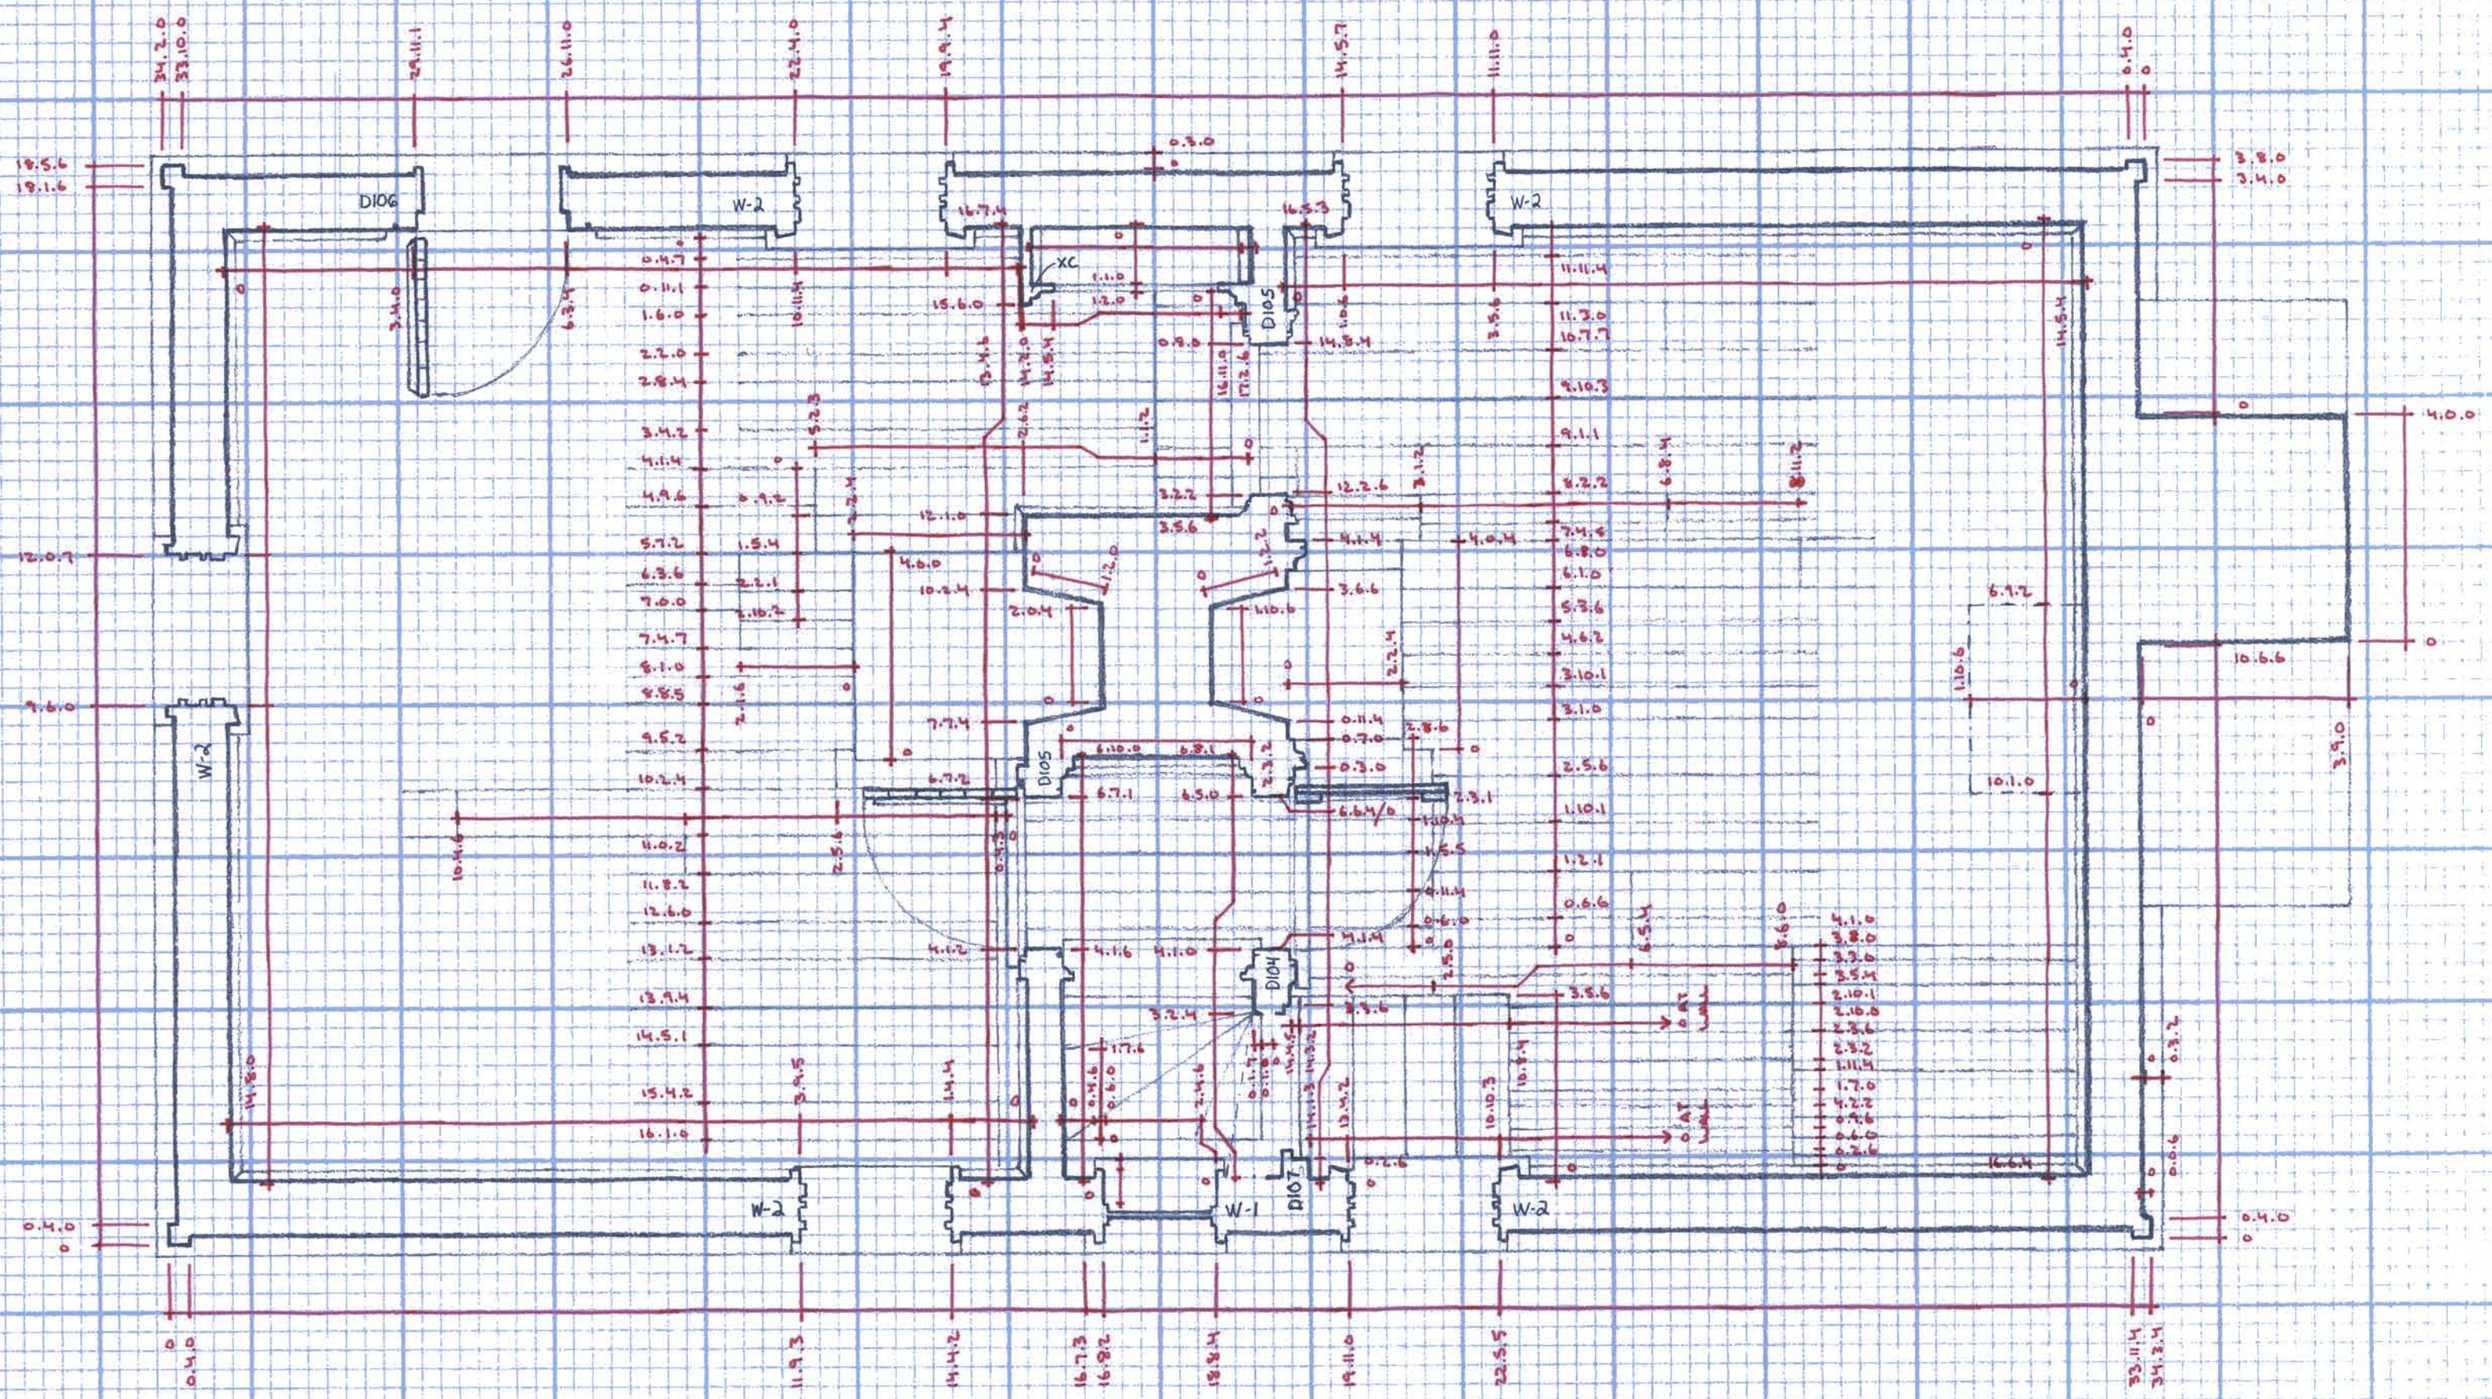

BEST FARM SECONDARY HOUSE
FIRST FLOOR PLAN
DANIEL DE SOUSA
SEPTEMBER 2010
HABS # MD-1171-A

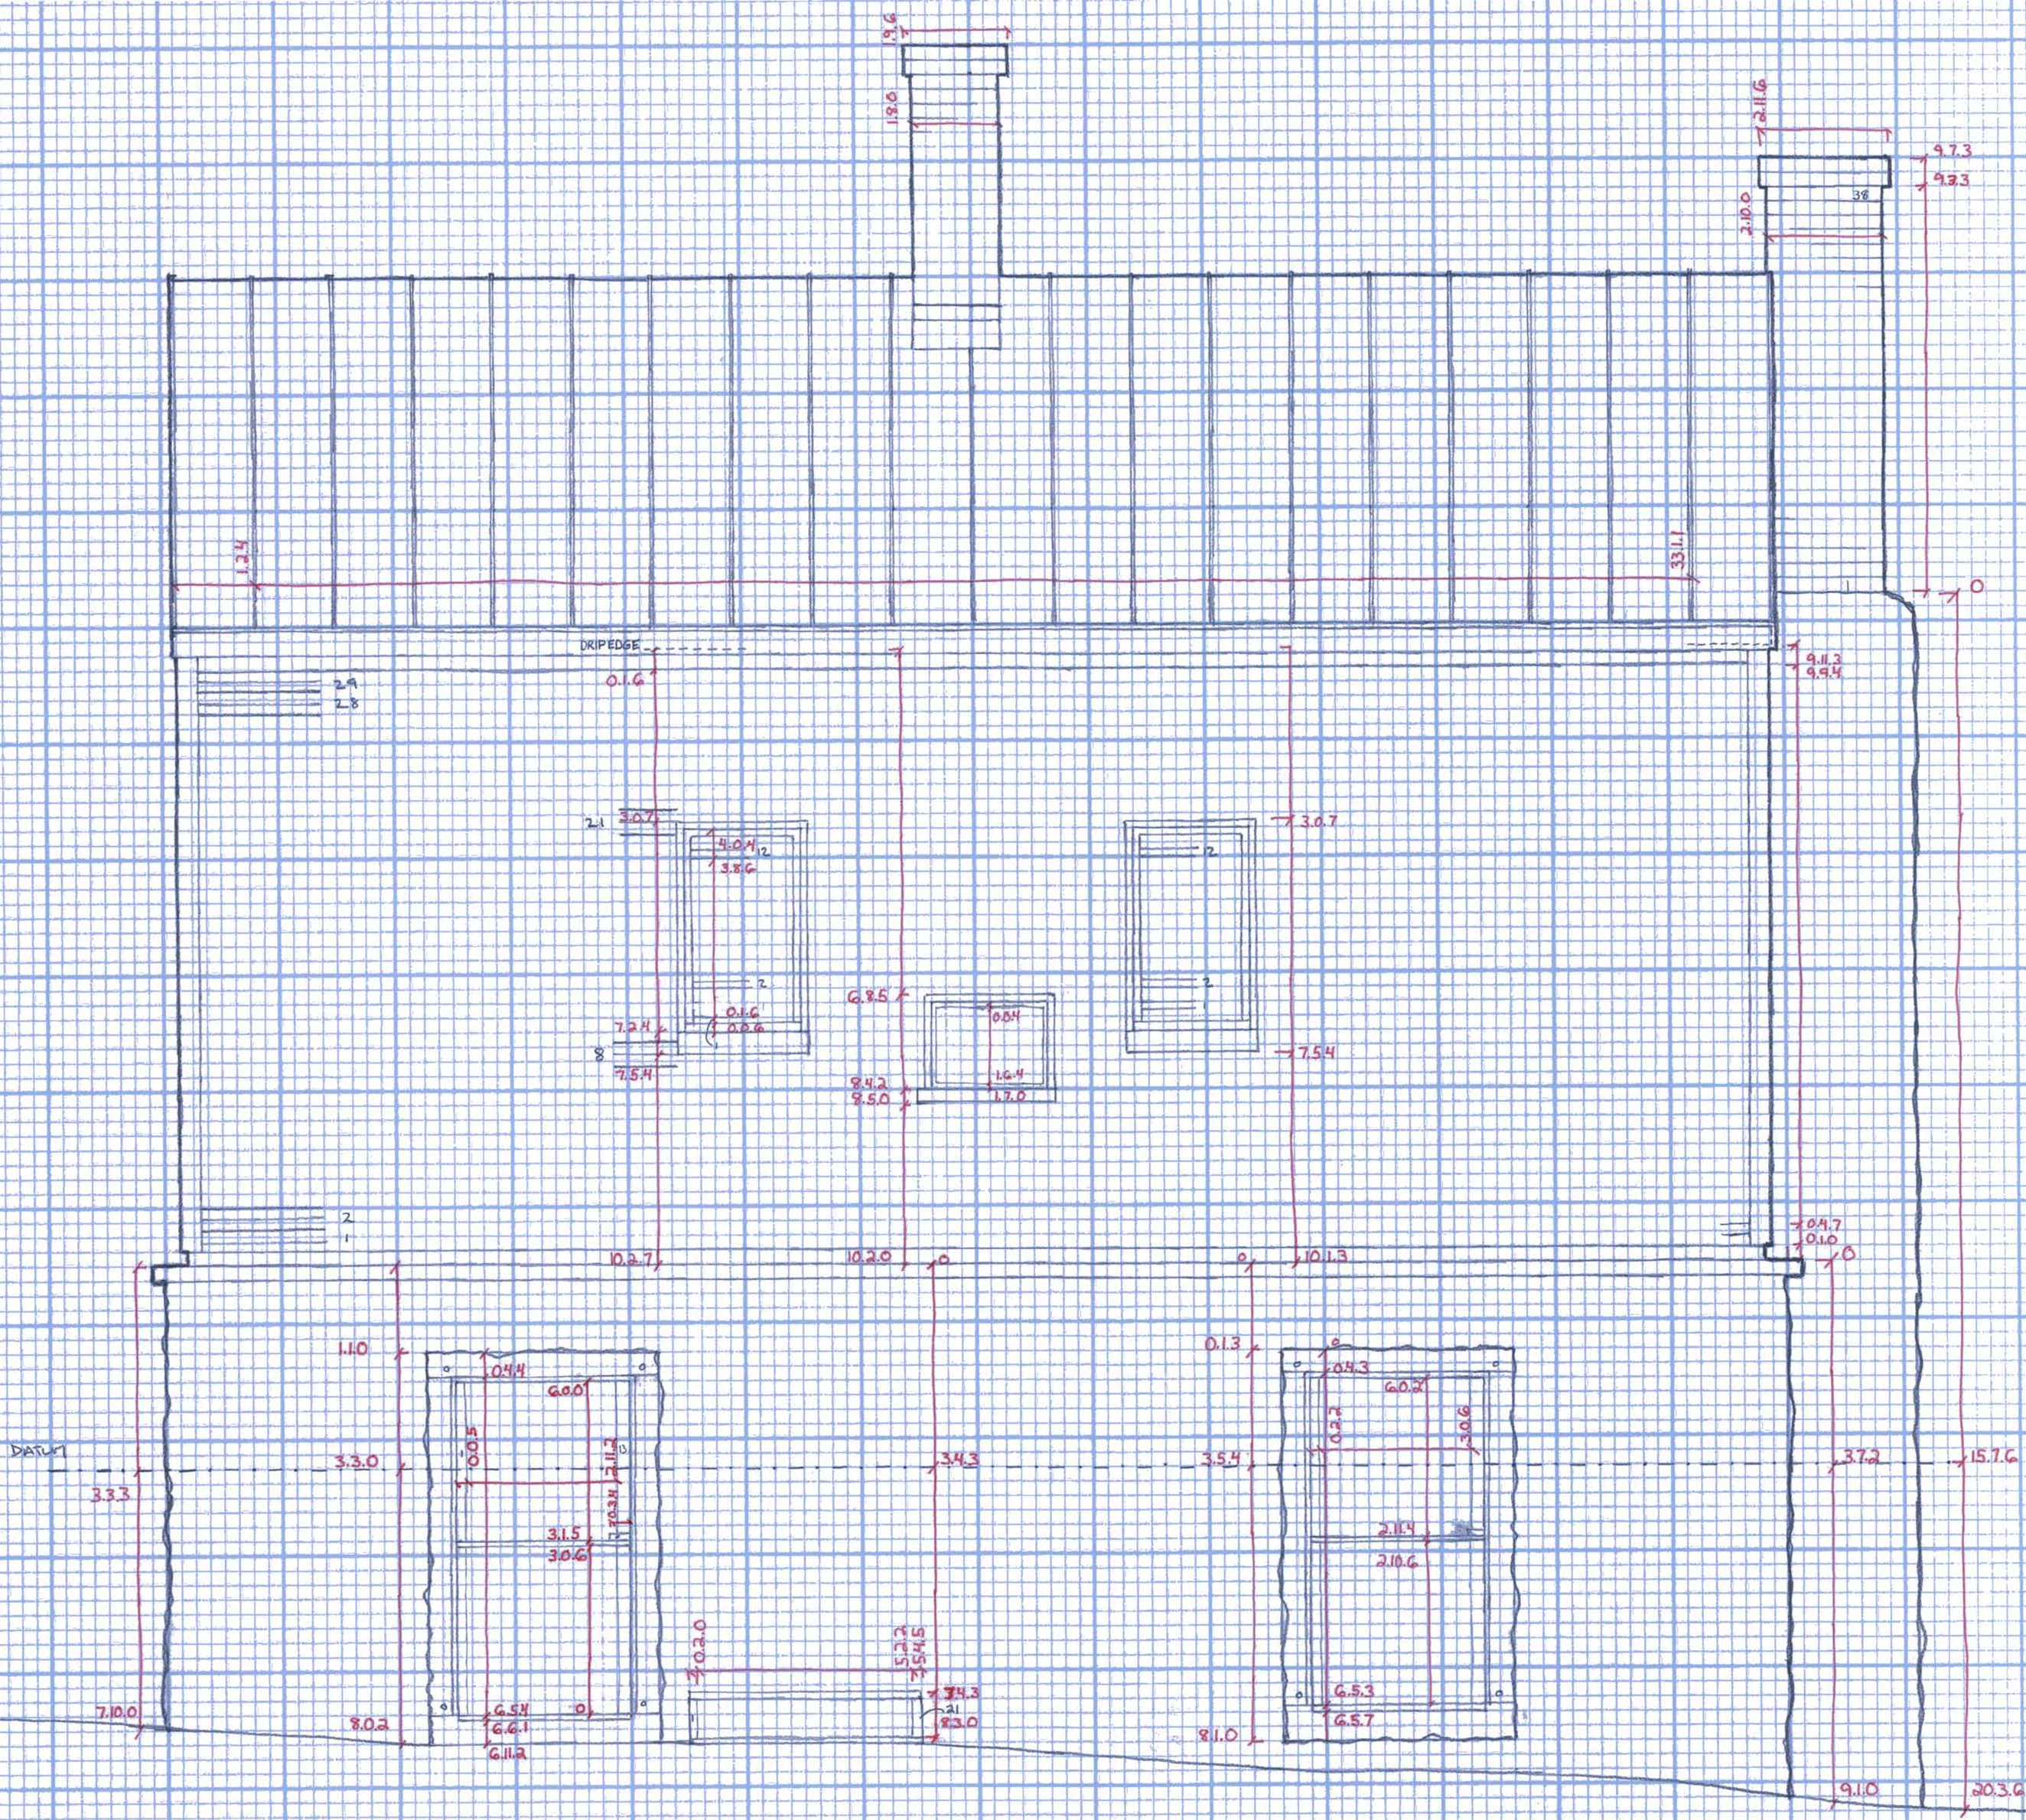
DRIPEDGE
DATUM
REST FARM
SECONDARY HOUSE
EAST ELEVATION
DANIEL DE SOUSA
SEPTEMBER 2010
HABS # MD-1171-A

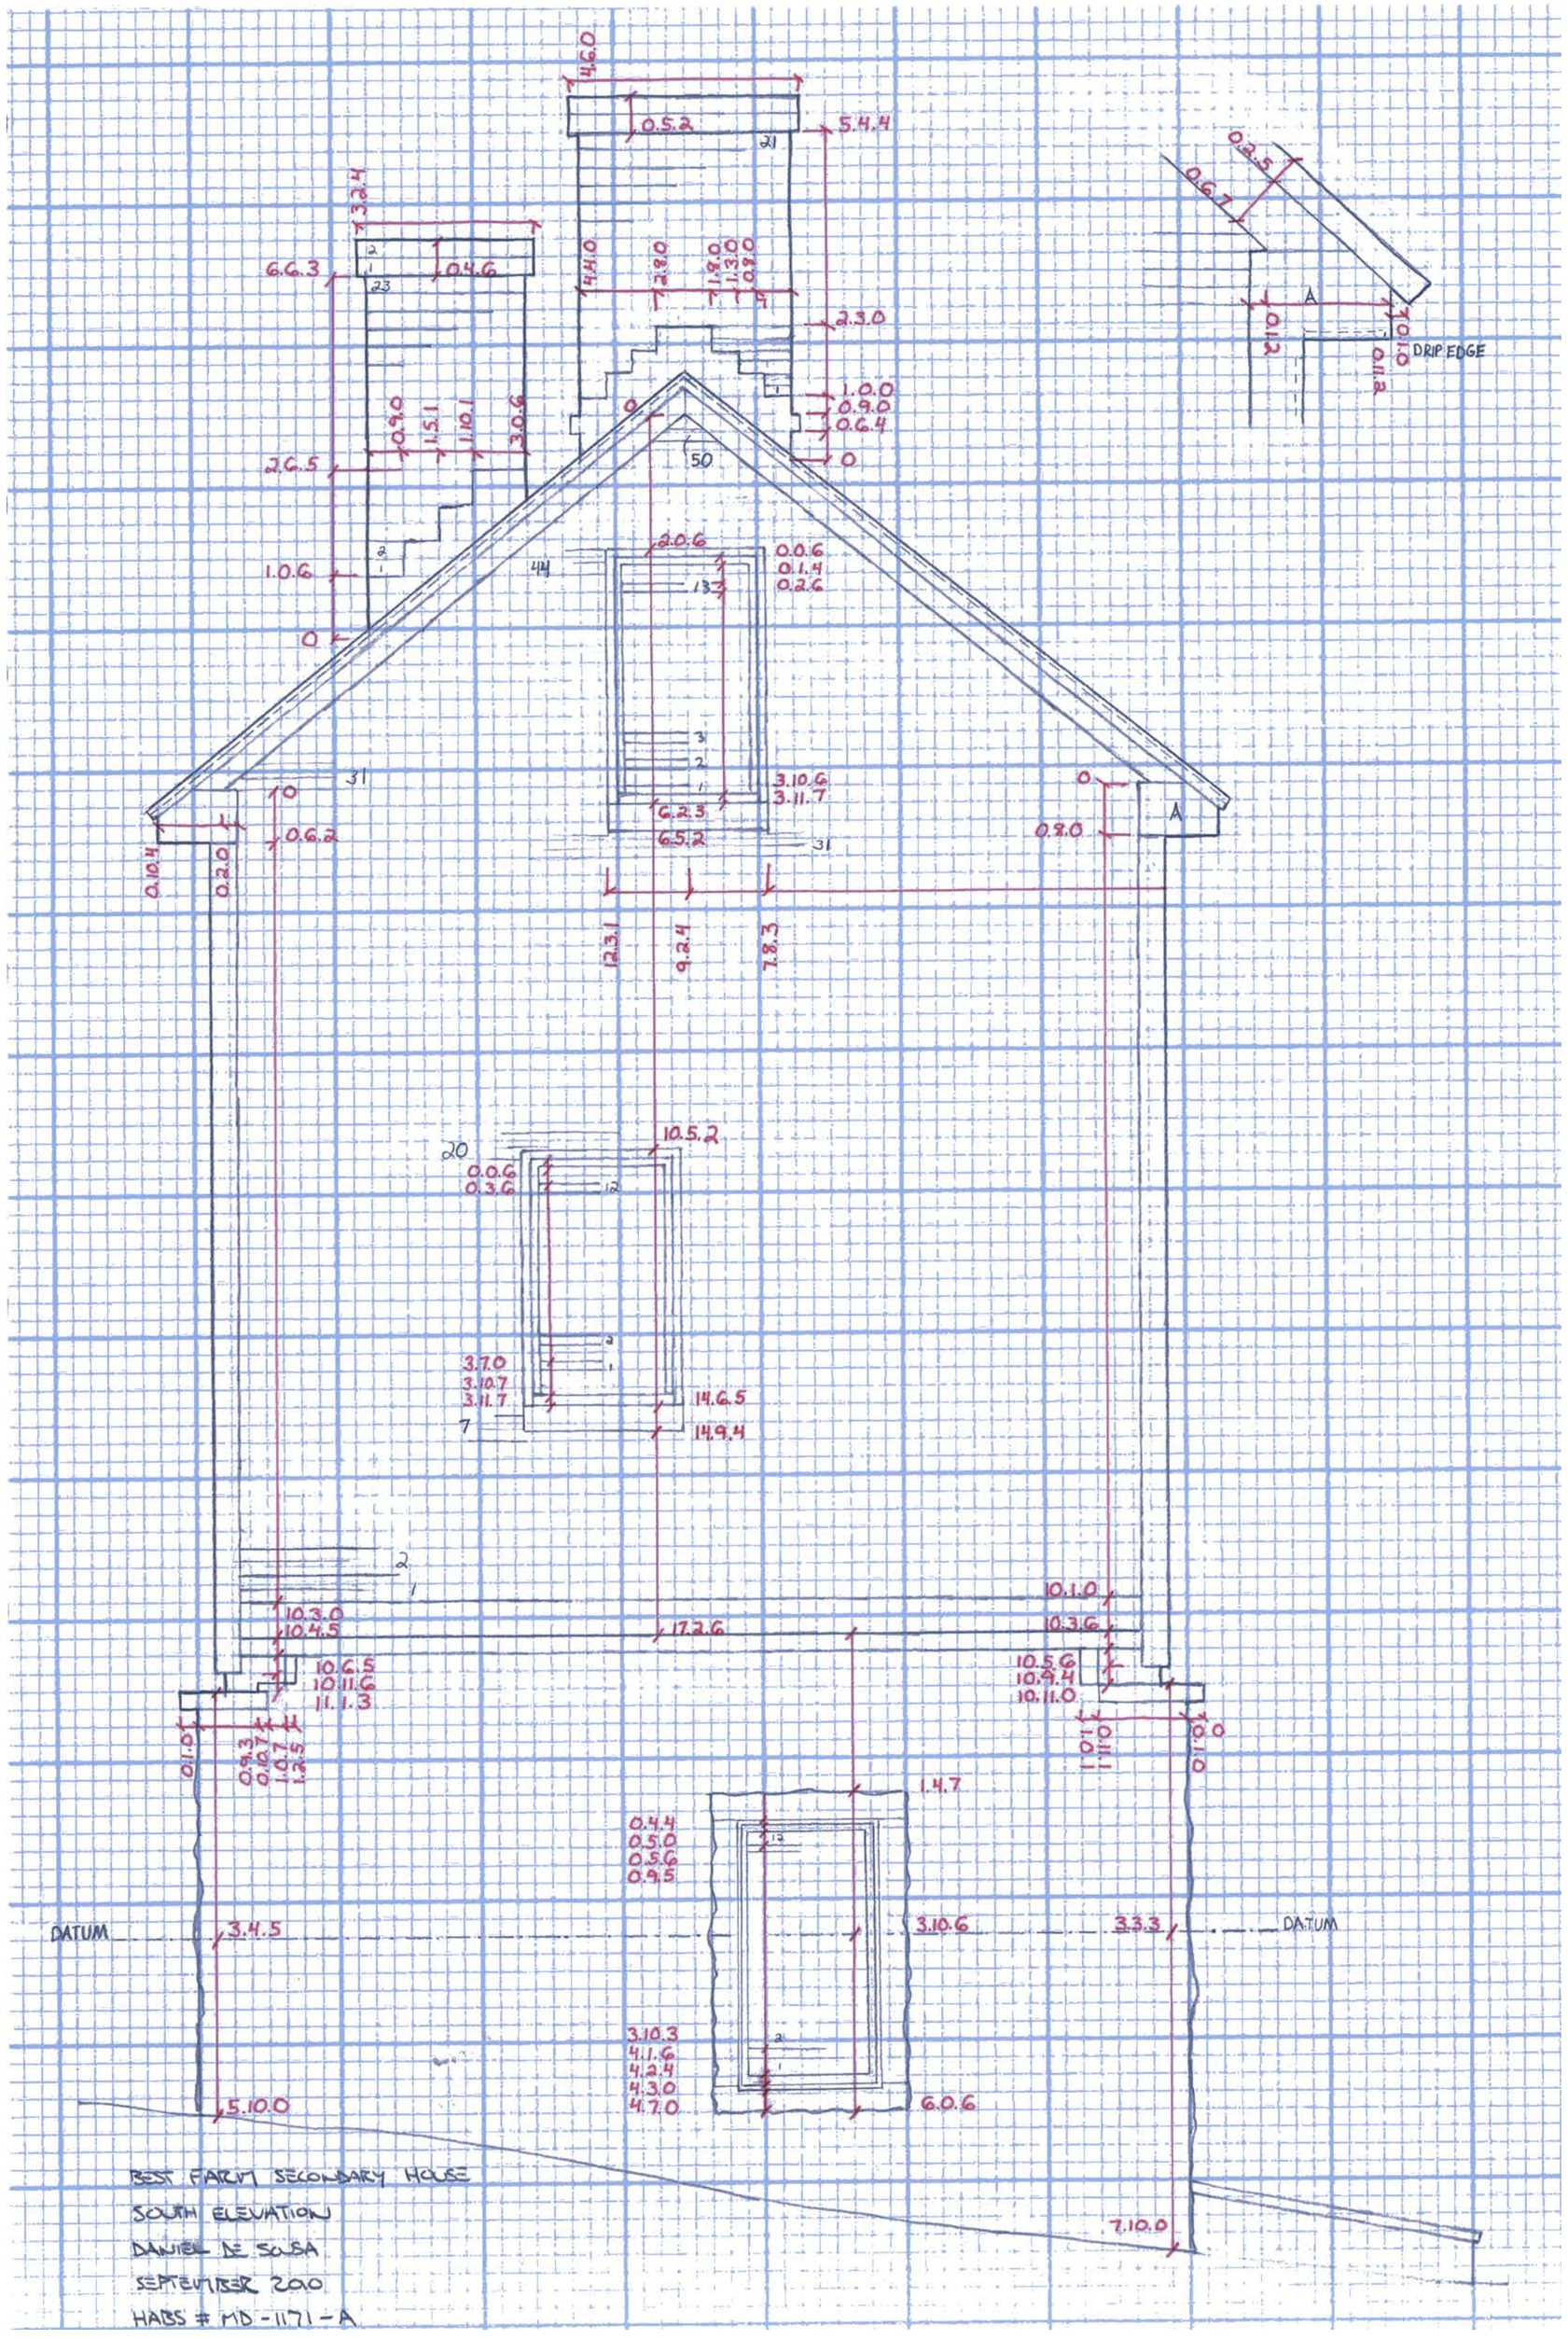
DRIP EDGE
DATUM
DATUM
BEST FARM SECONDARY HOUSE
SOUTH ELEVATION
DANIEL DE SOUSA
SEPTEMBER 200
HABS # MD-1171-A

XA

D101

D102

D103

0.10.0

0.30

0.0.4

0.6.4

0.0.6

2.2.0

0.1.4

0.0.3

3.3.4

D105

0.0.4

2.4.4

2.5.0

0.1.6

0.0.7

D105

D107

0.3.5

XB

0.3.7

0.3.1

0.3.1

0.2.6

0.1.0

FIREPLACE

0.2.3

0.2.4

XC

0.2.4

0.4.5

D104

0.0.4

0.2.0

0.3.1

2.1.6

2.7.2

D104

0.1.4

W-1

INT.

0.9.4

0.0.4

0.1.0

0.1.1

0.1.7

0.4.0

0.4.2

W-3

0.5.6

W-2

D106

0.9.4

0.1.0

0.1.6

BEST FARM SECONDARY HOUSE
DETAILS
PAUL DAVIDSON
SEPTEMBER 2010
HABS # MD-1171-A

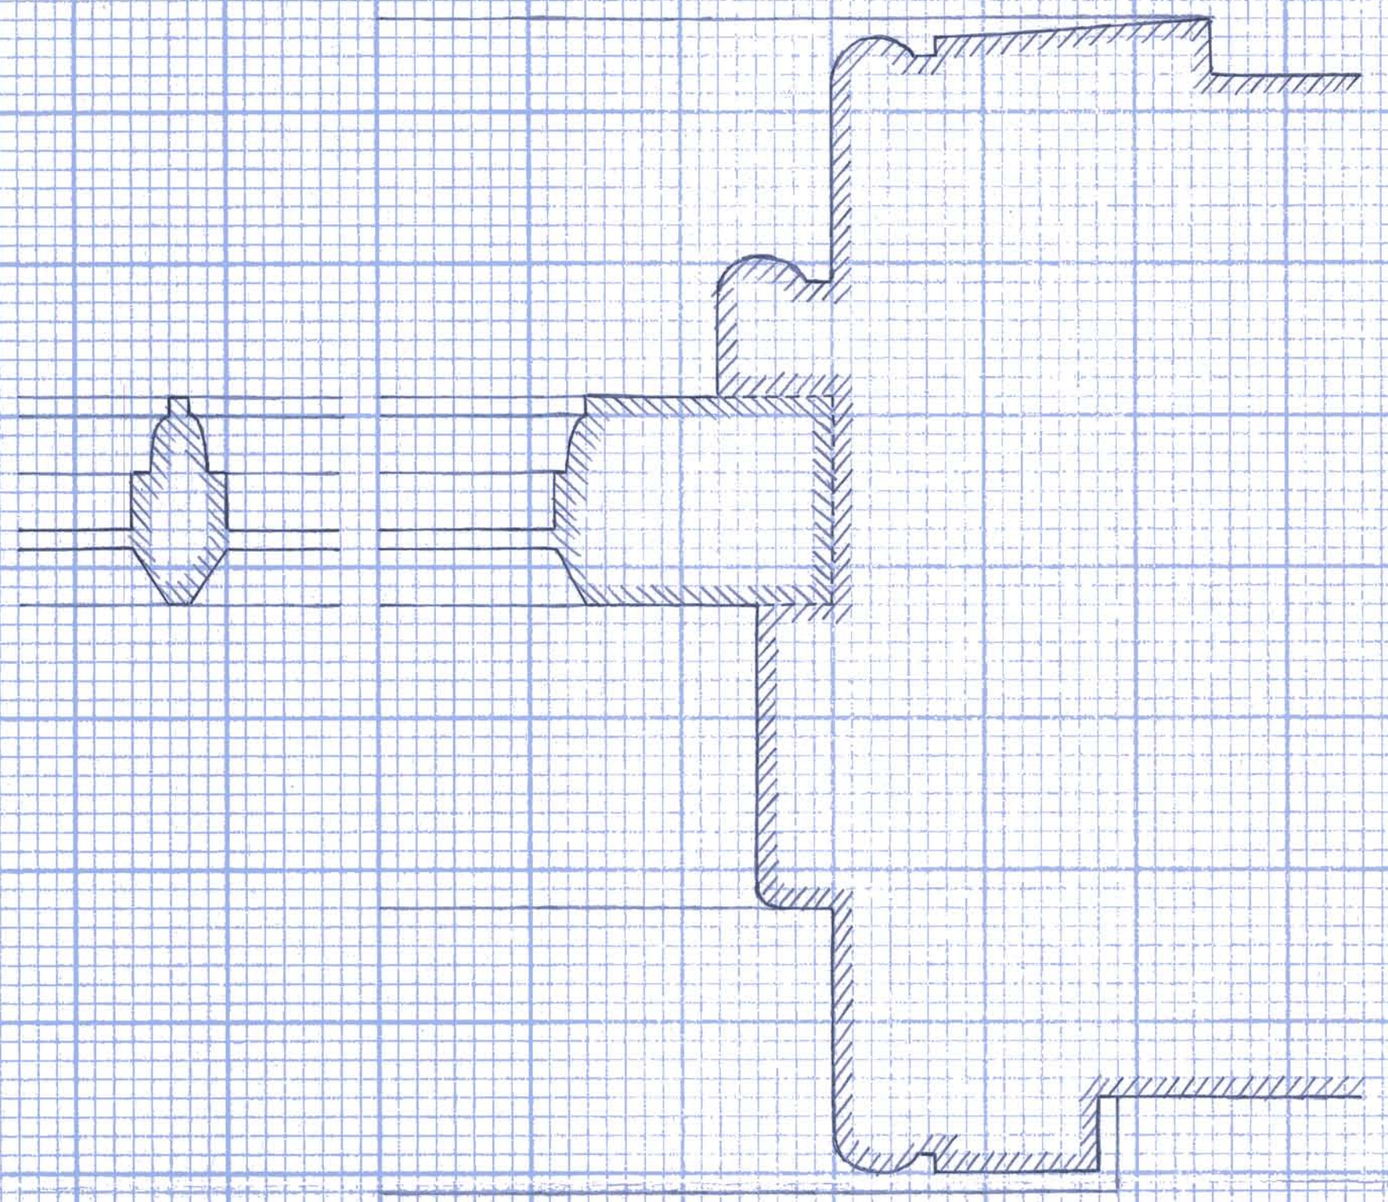

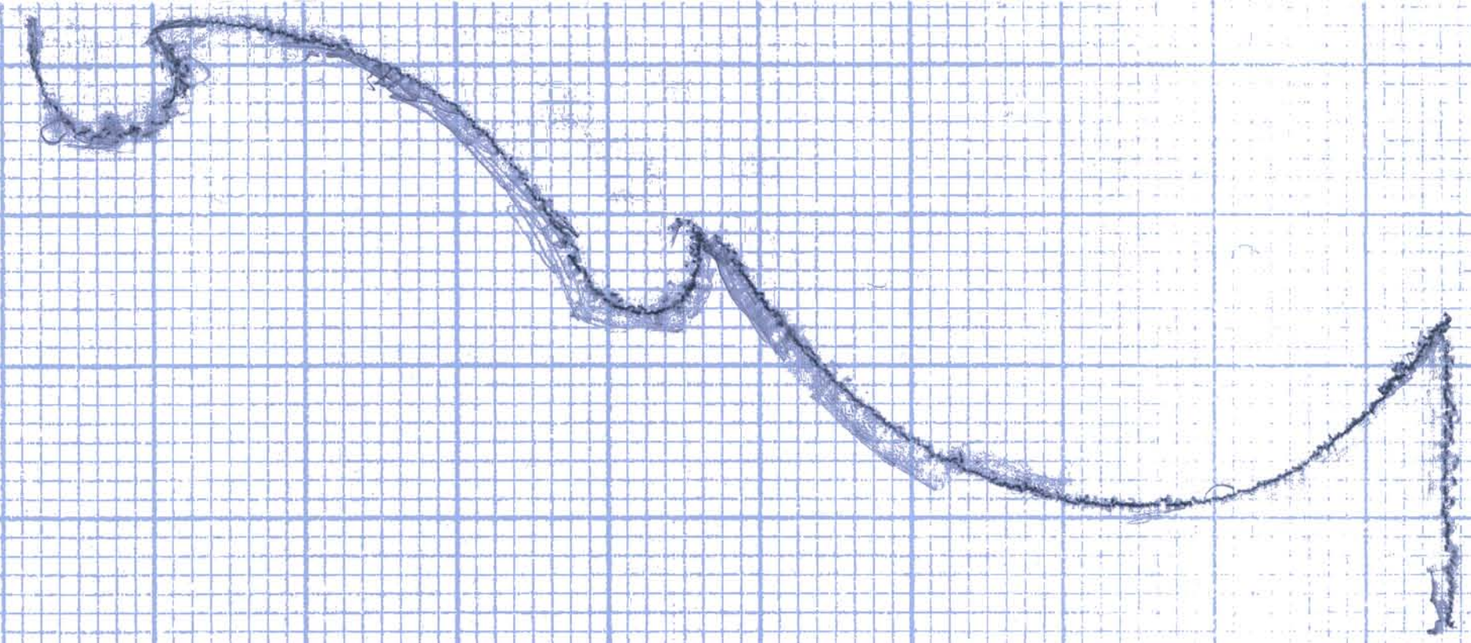

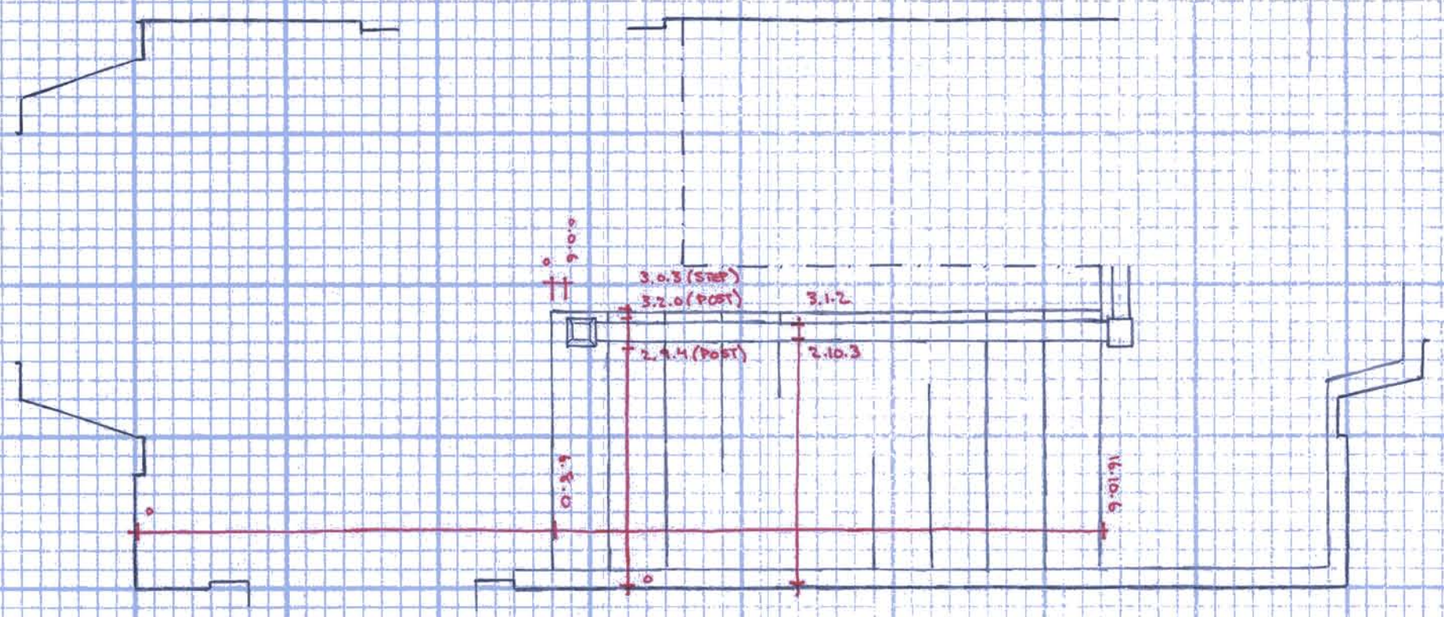

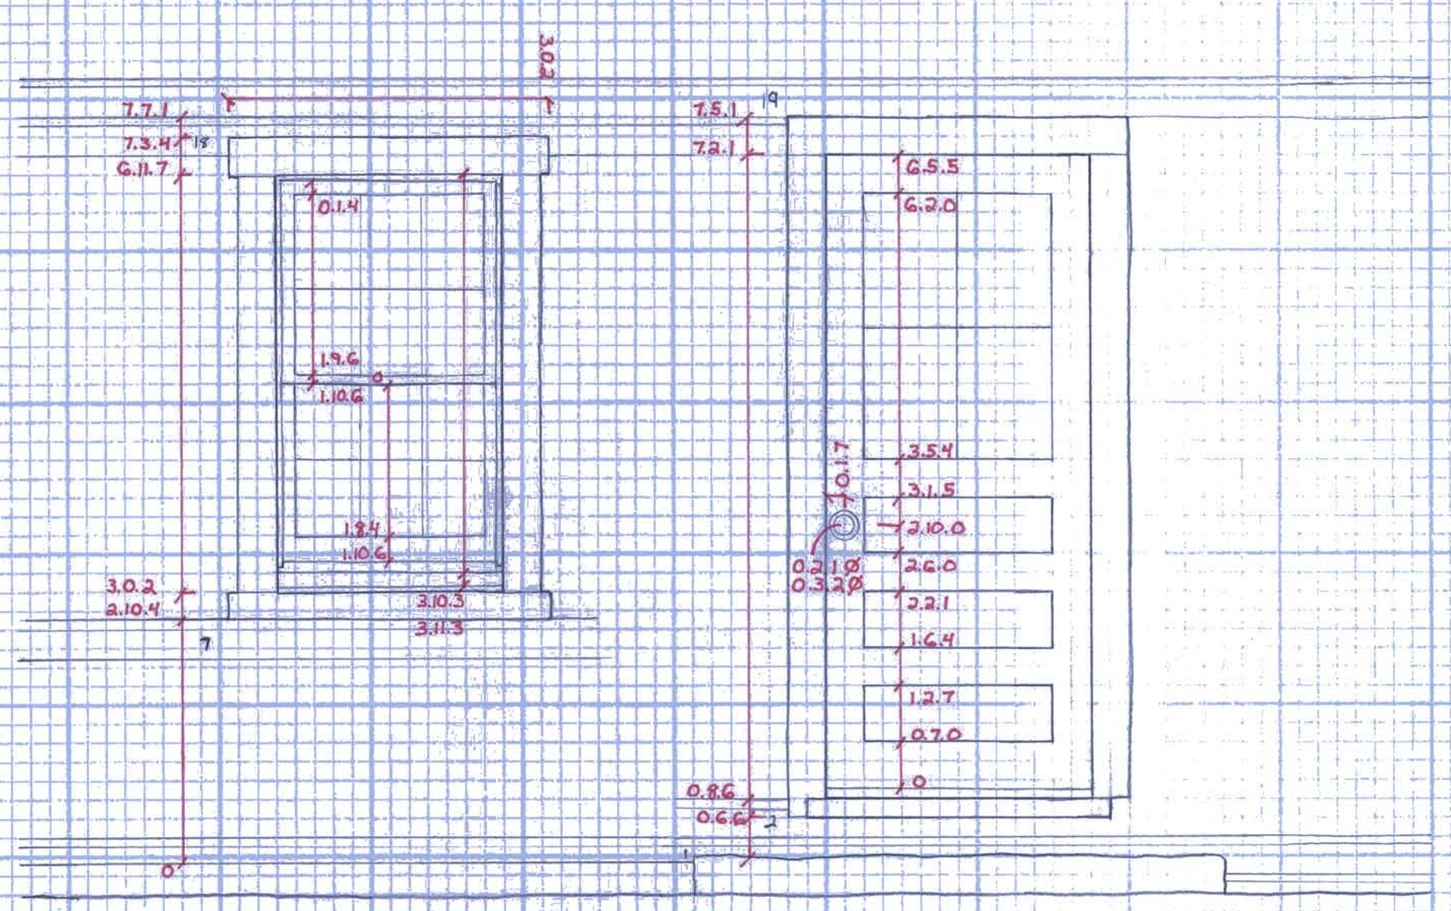

BEST FARM MAIN HOUSE
DETAILS
PAUL DAVIDSON, DANIEL DE SOUSA
SEPTEMBER 2010