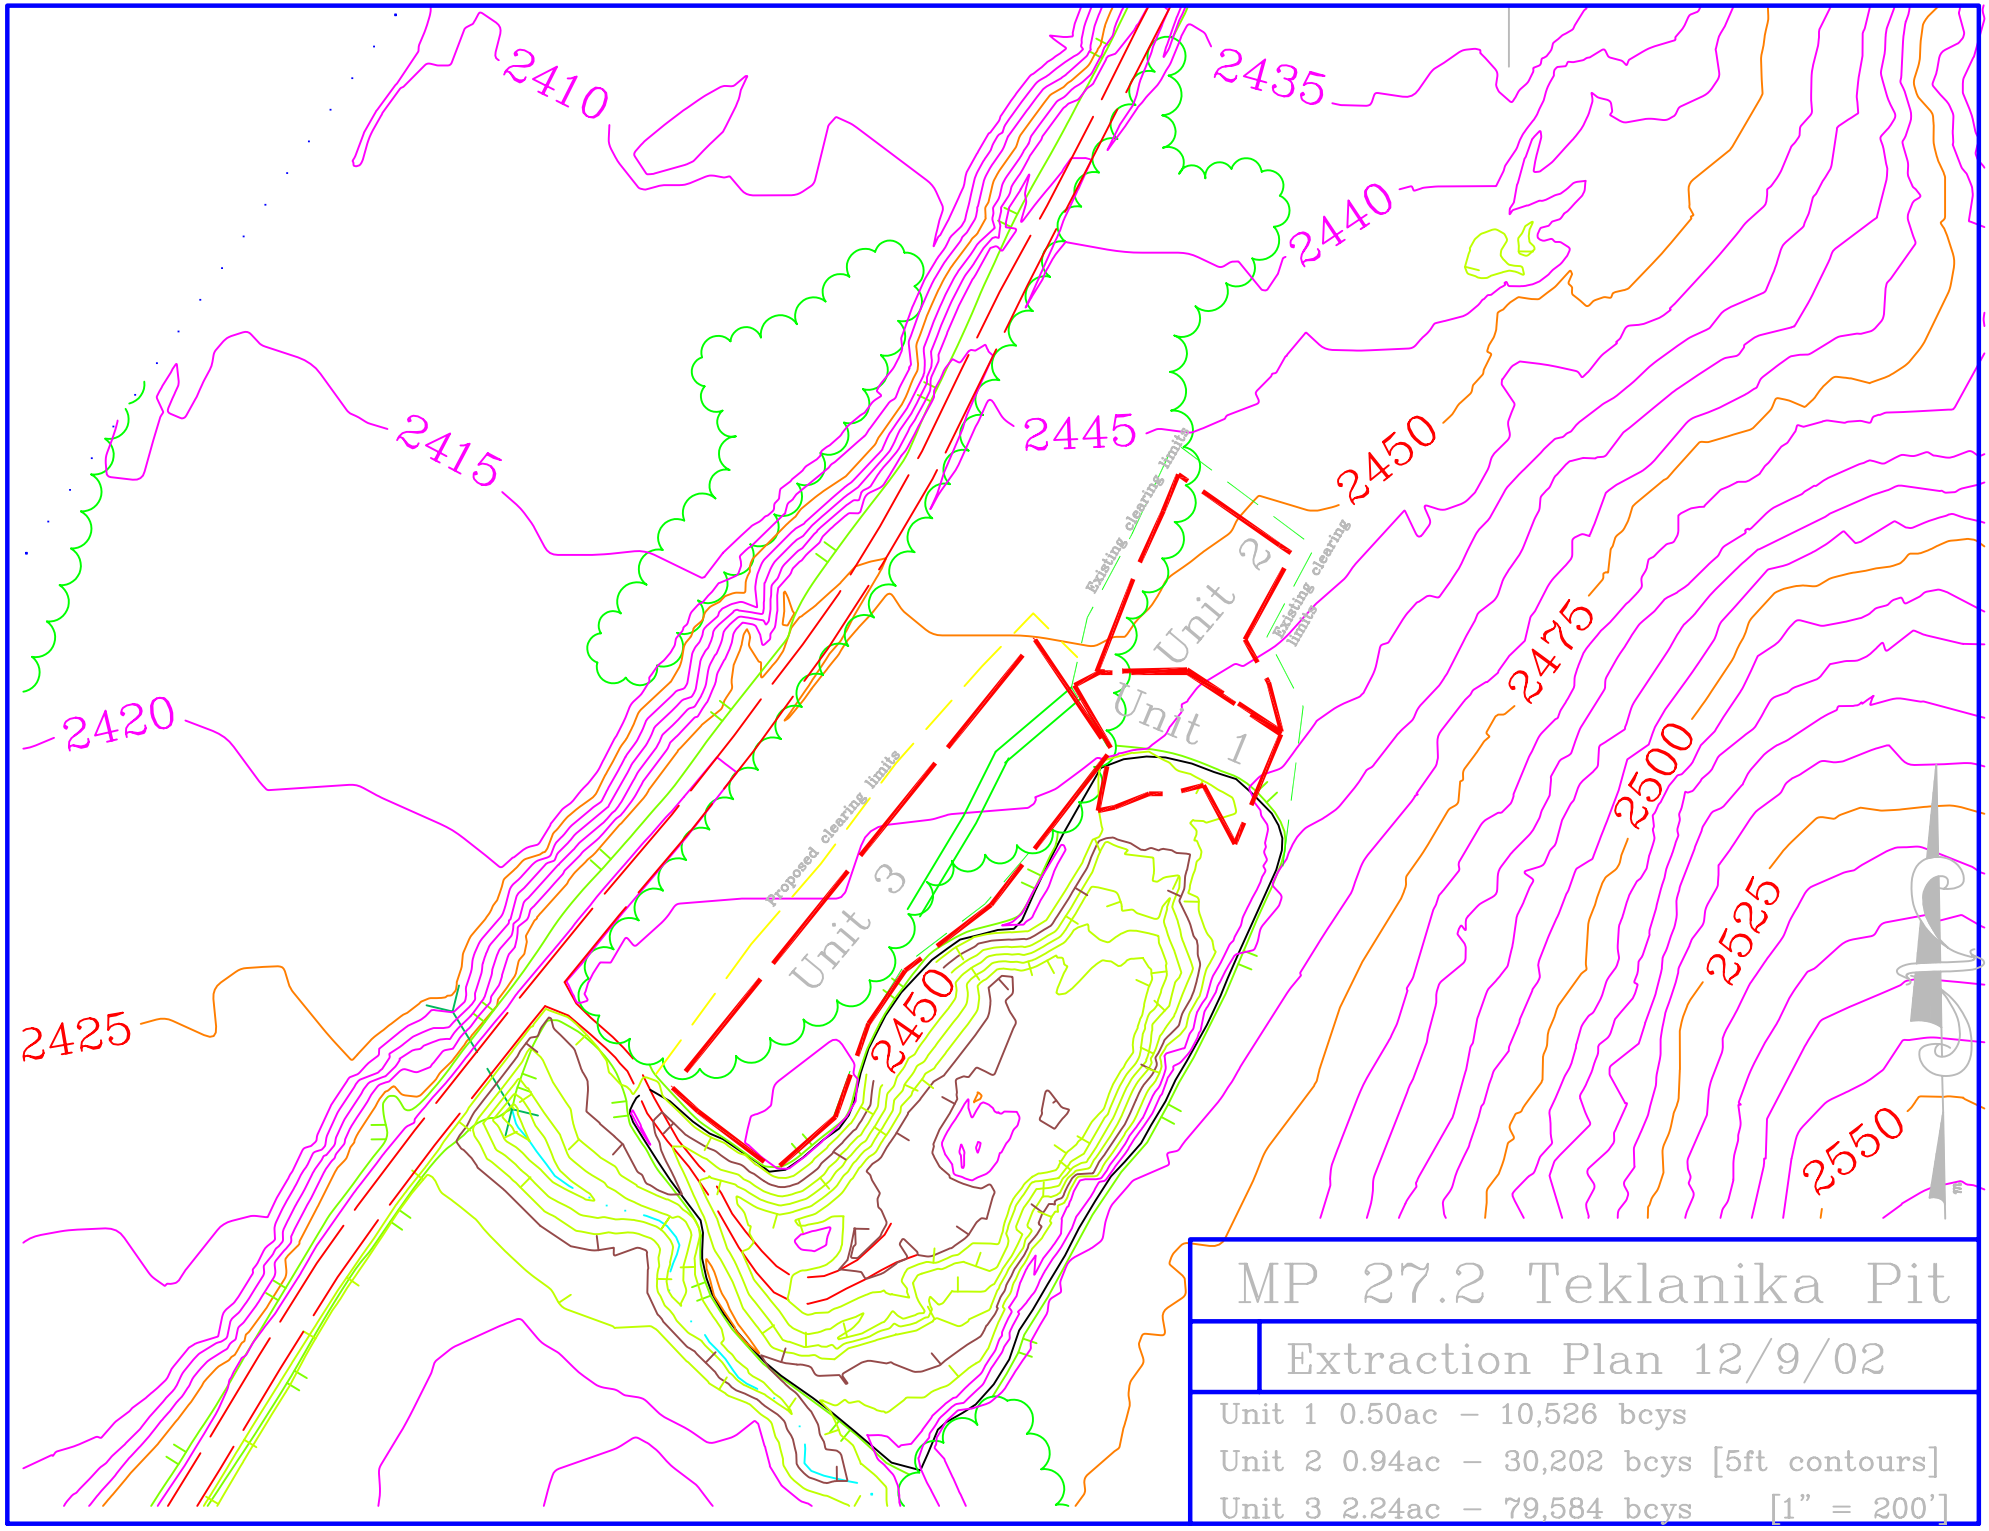
2410
2435
2440
2415
2445
2450
2420
2425
2475
2500
2525
2550
Existing clearing limits
Existing clearing limits
Proposed clearing limits
Unit 1
Unit 2
Unit 3
MP 27.2 Teklanika Pit
Extraction Plan 12/9/02
Unit 1 0.50ac – 10,526 bcys
Unit 2 0.94ac – 30,202 bcys [5ft contours]
Unit 3 2.24ac – 79,584 bcys [1" = 200']